



План подвала

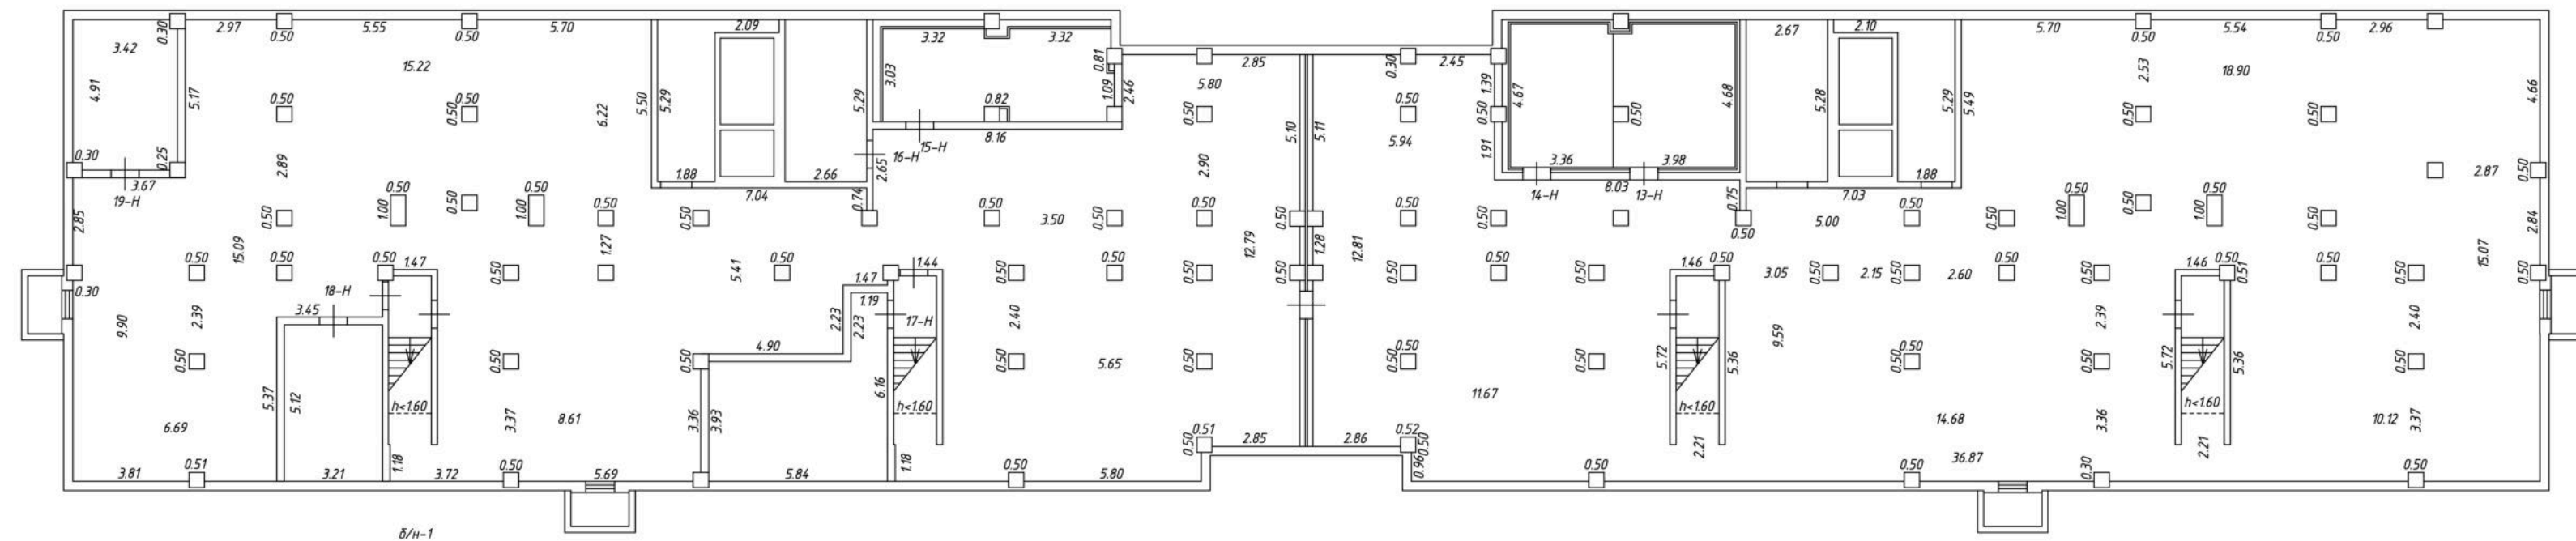

Условные обозначения:

Масштаб 1:200

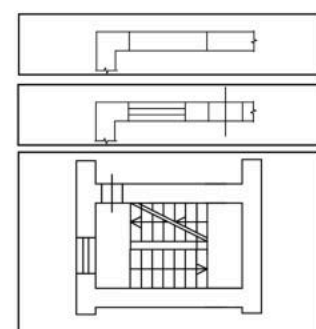


Проем в стене

Стена с окном и дверью


Лестница

План 1 этажа

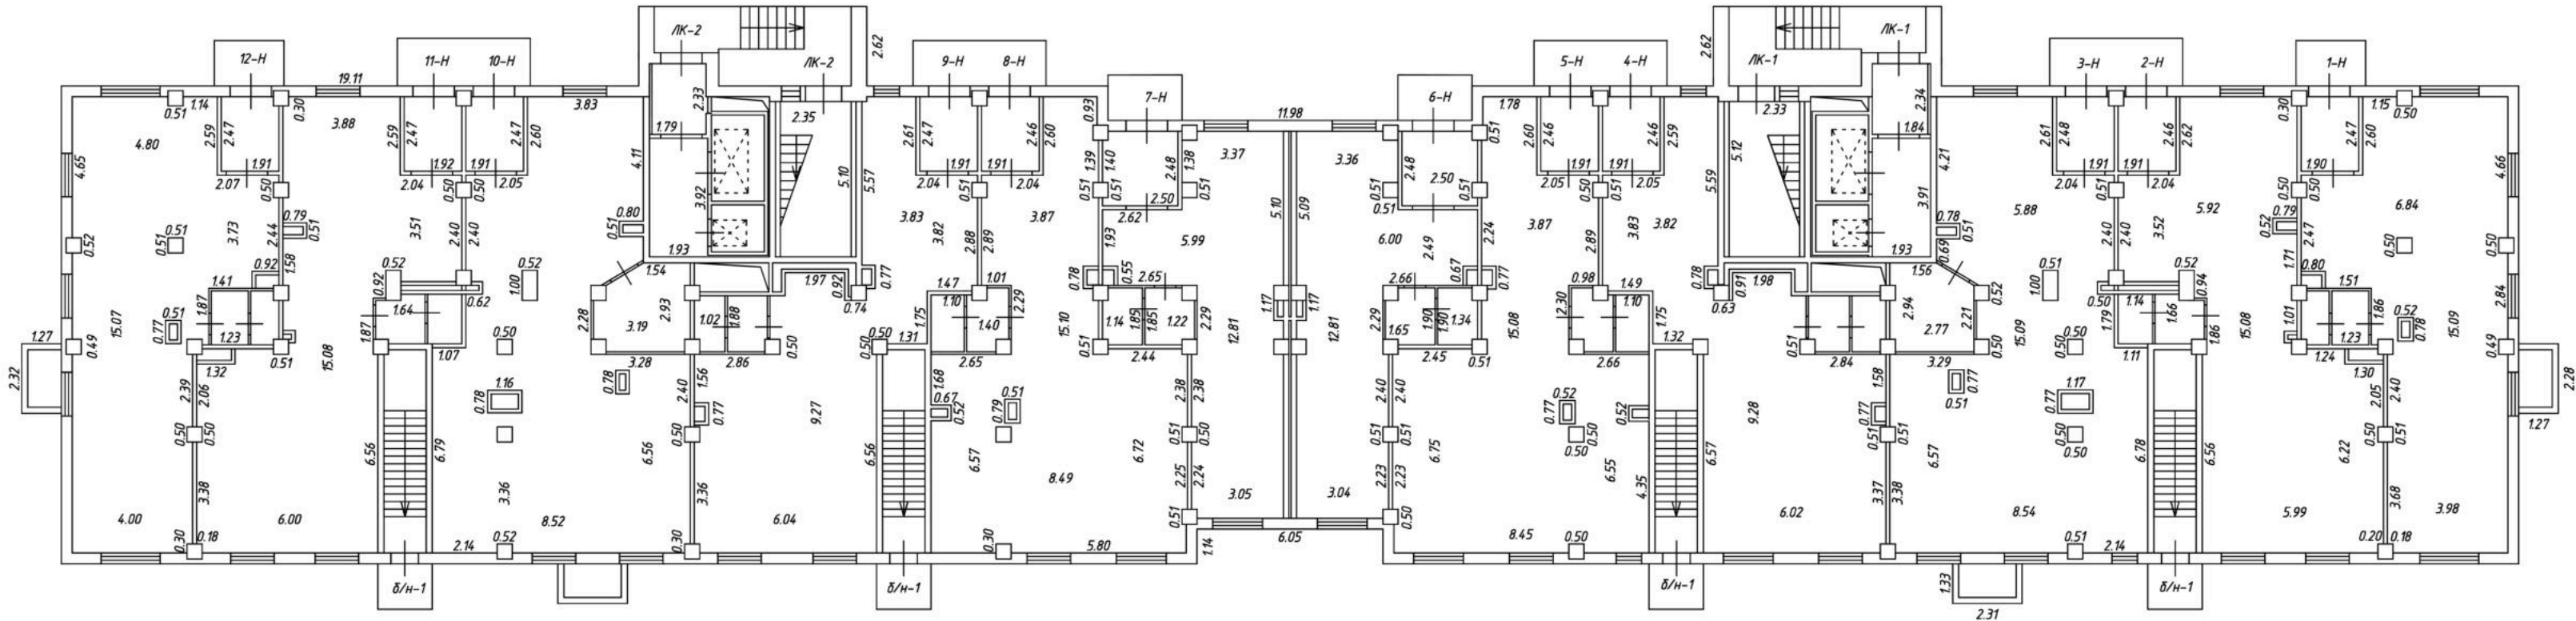


Условные обозначения:

Масштаб 1:200

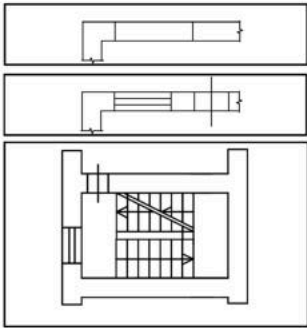


- Проем в стене
- Стена с окном и дверью
- Лестница

План 2 этажа

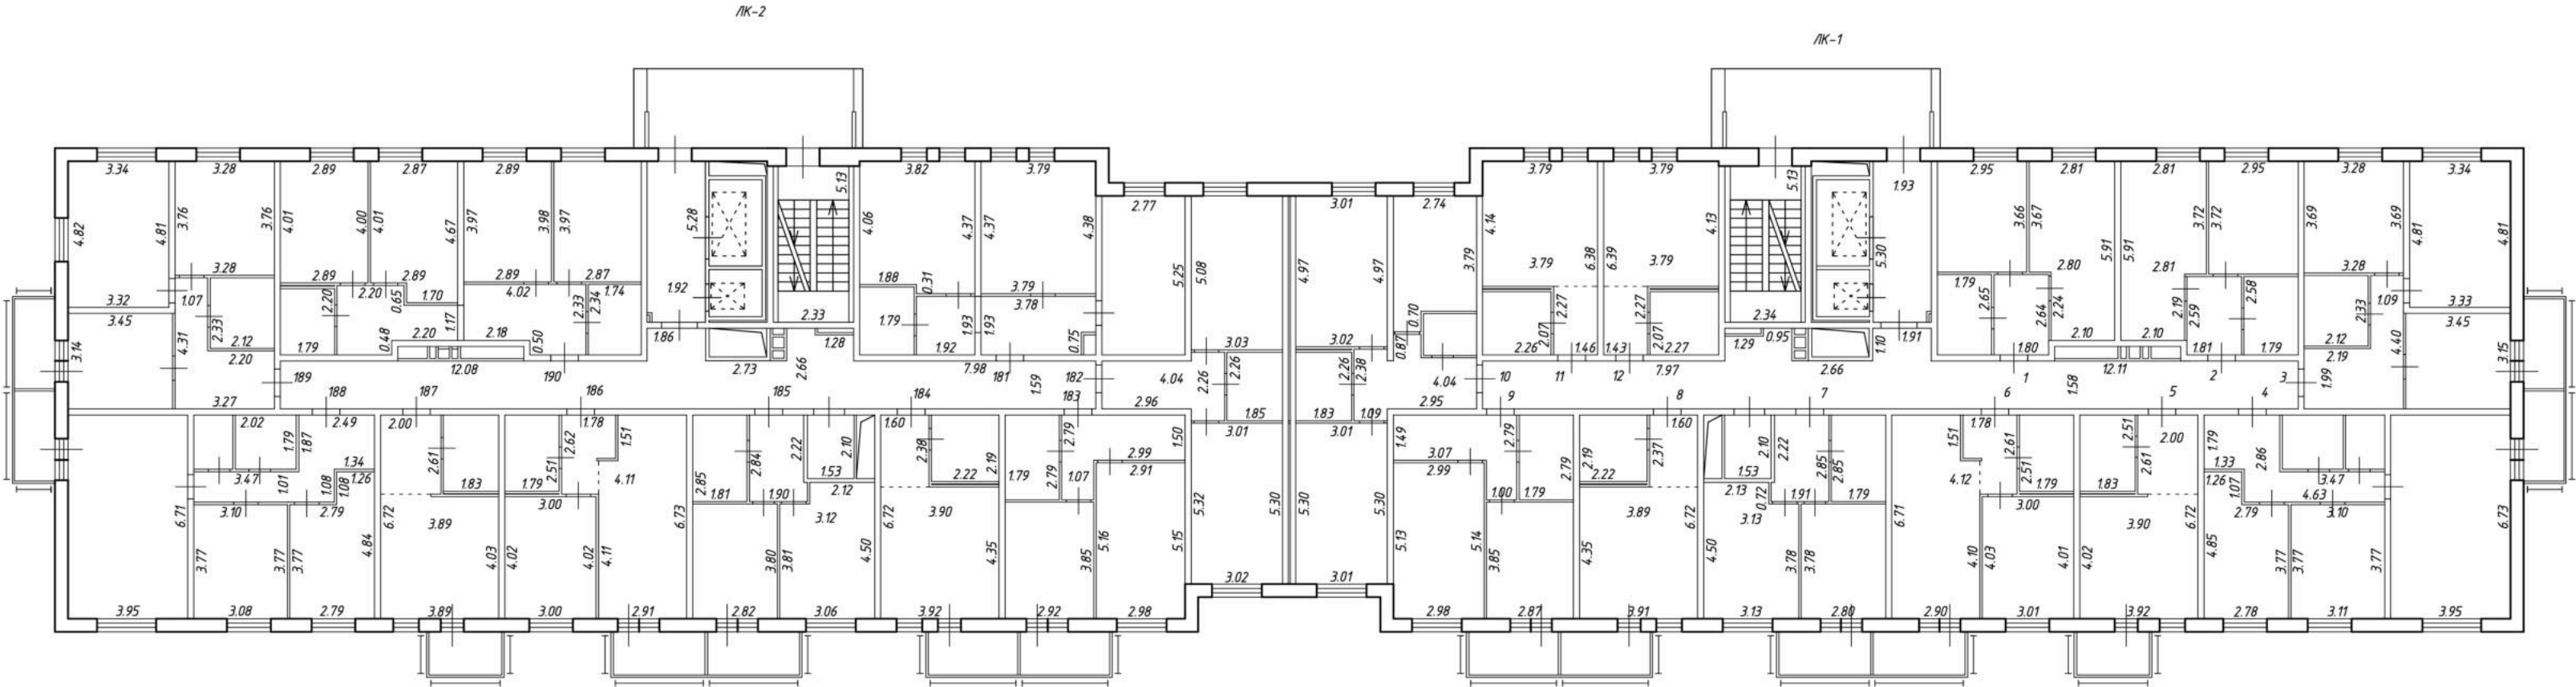


Условные обозначения:

Масштаб 1:200

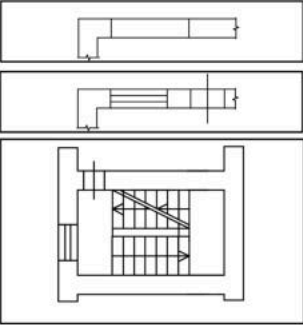


- Проем в стене
- Стена с окном и дверью
- Лестница

План 3 этажа

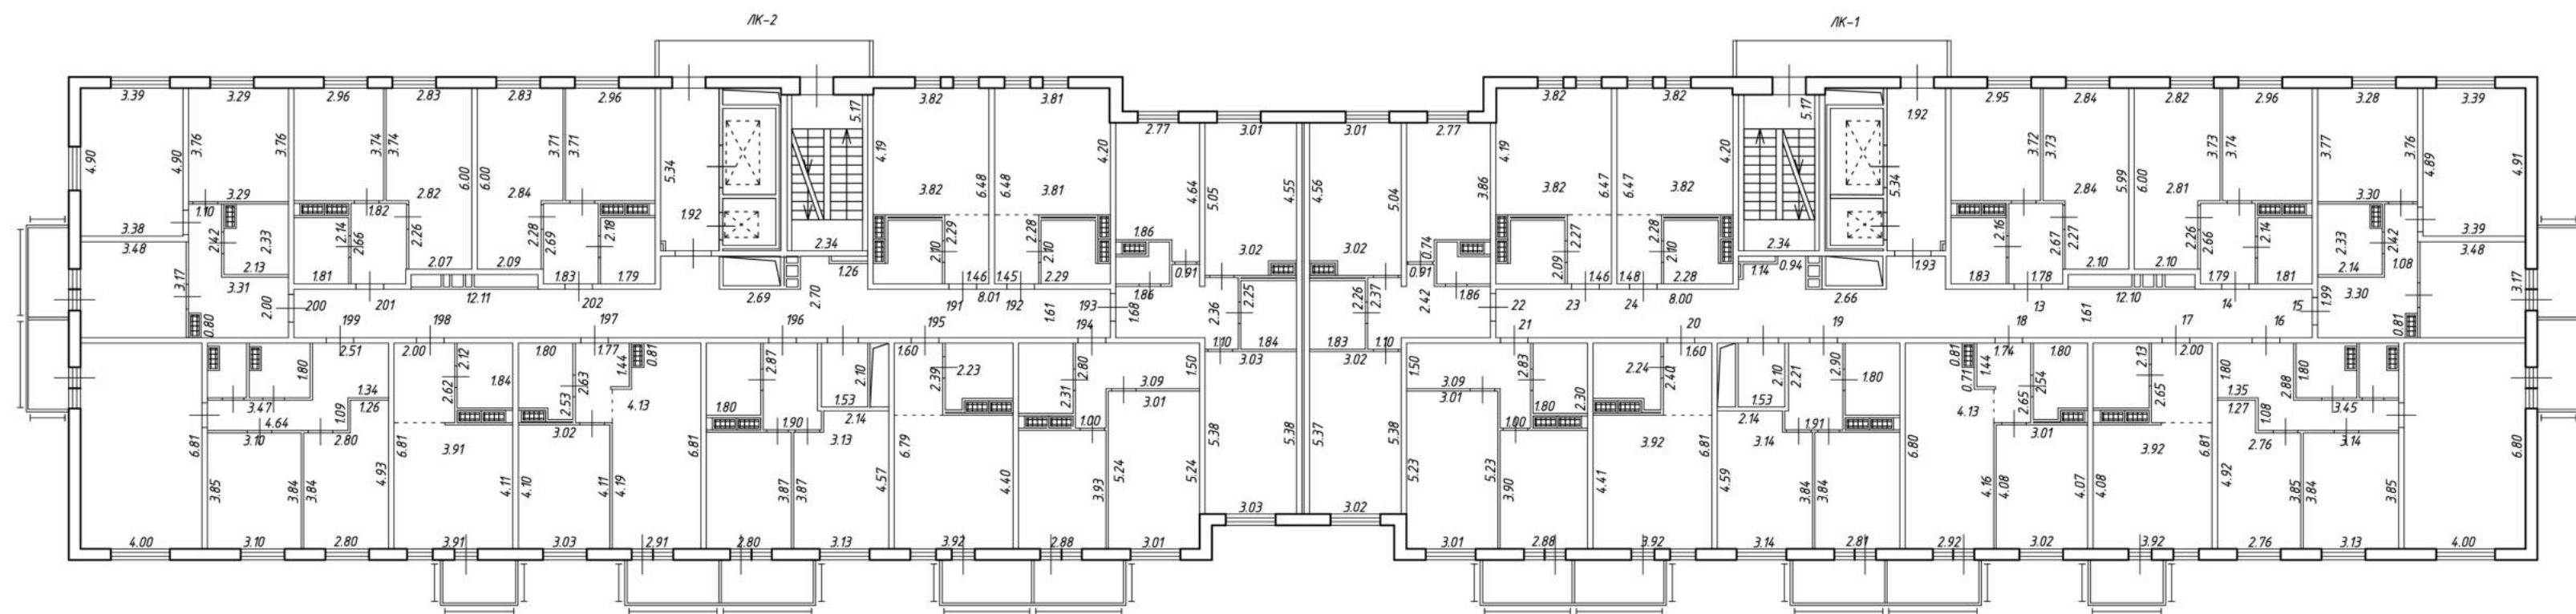

Условные обозначения:

Масштаб 1:200

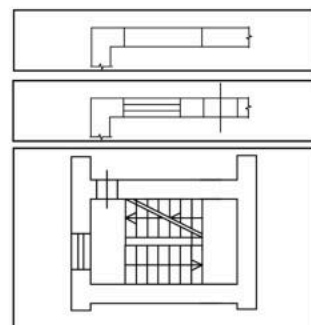


Проем в стене

Стена с окном и дверью


Лестница

План 4 этажа

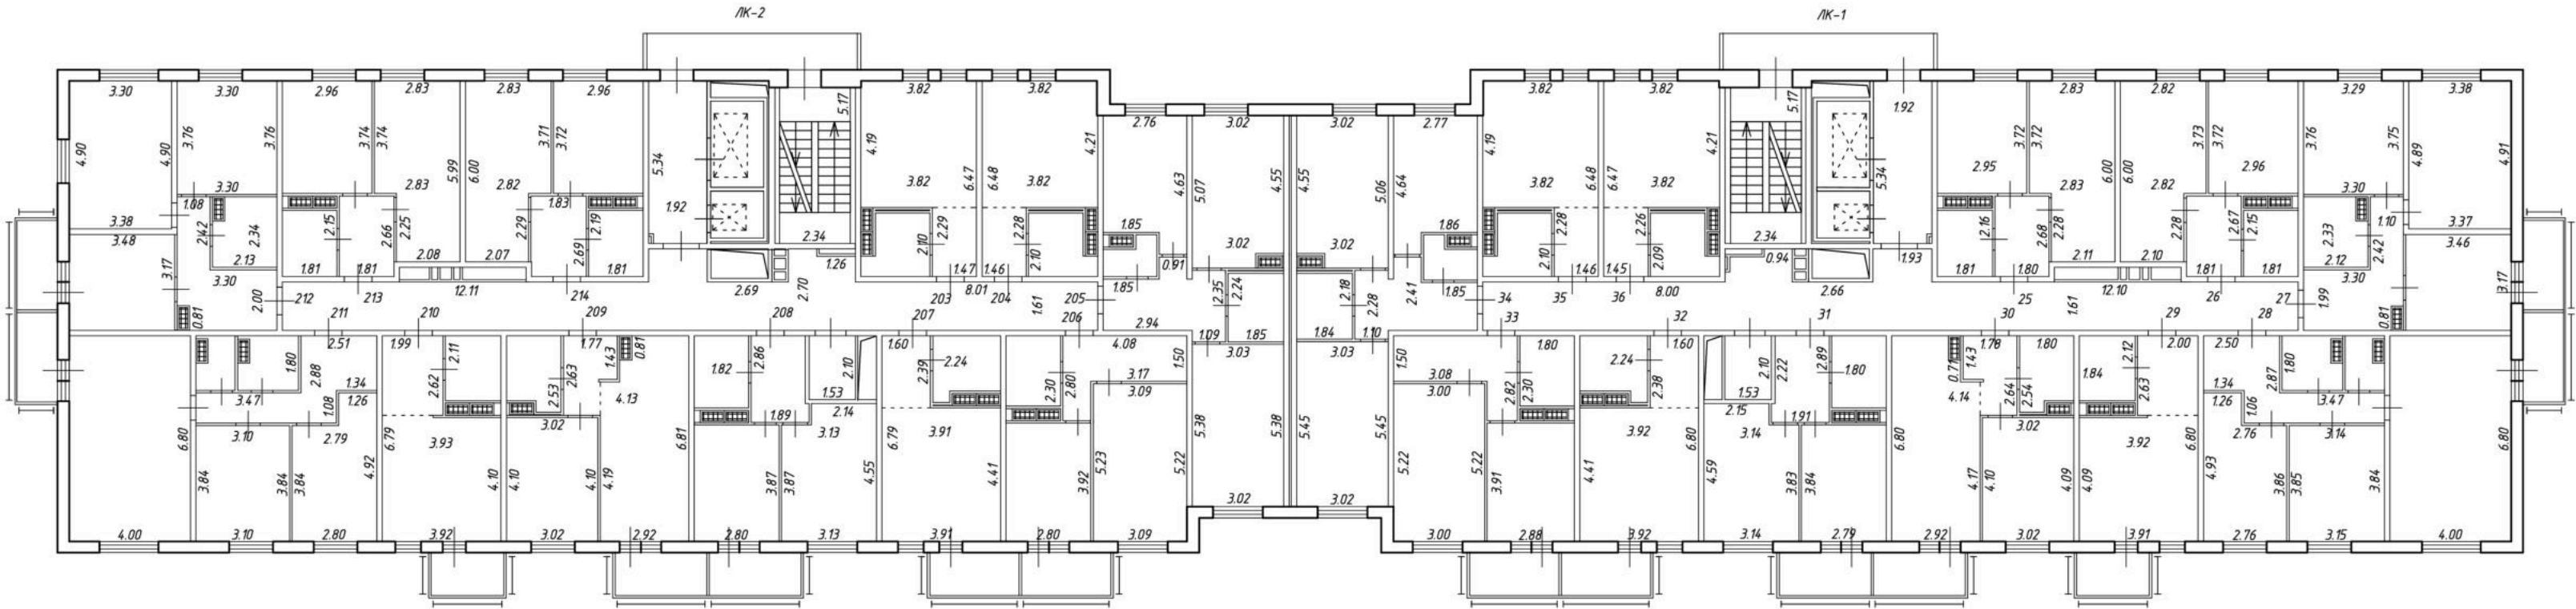


Условные обозначения:

Масштаб 1:200

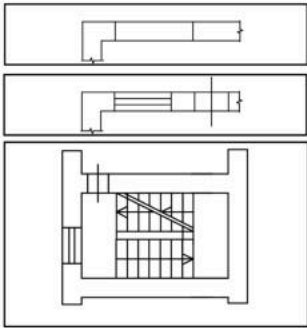


- Проем в стене
- Стена с окном и дверью
- Лестница

План 5 этажа

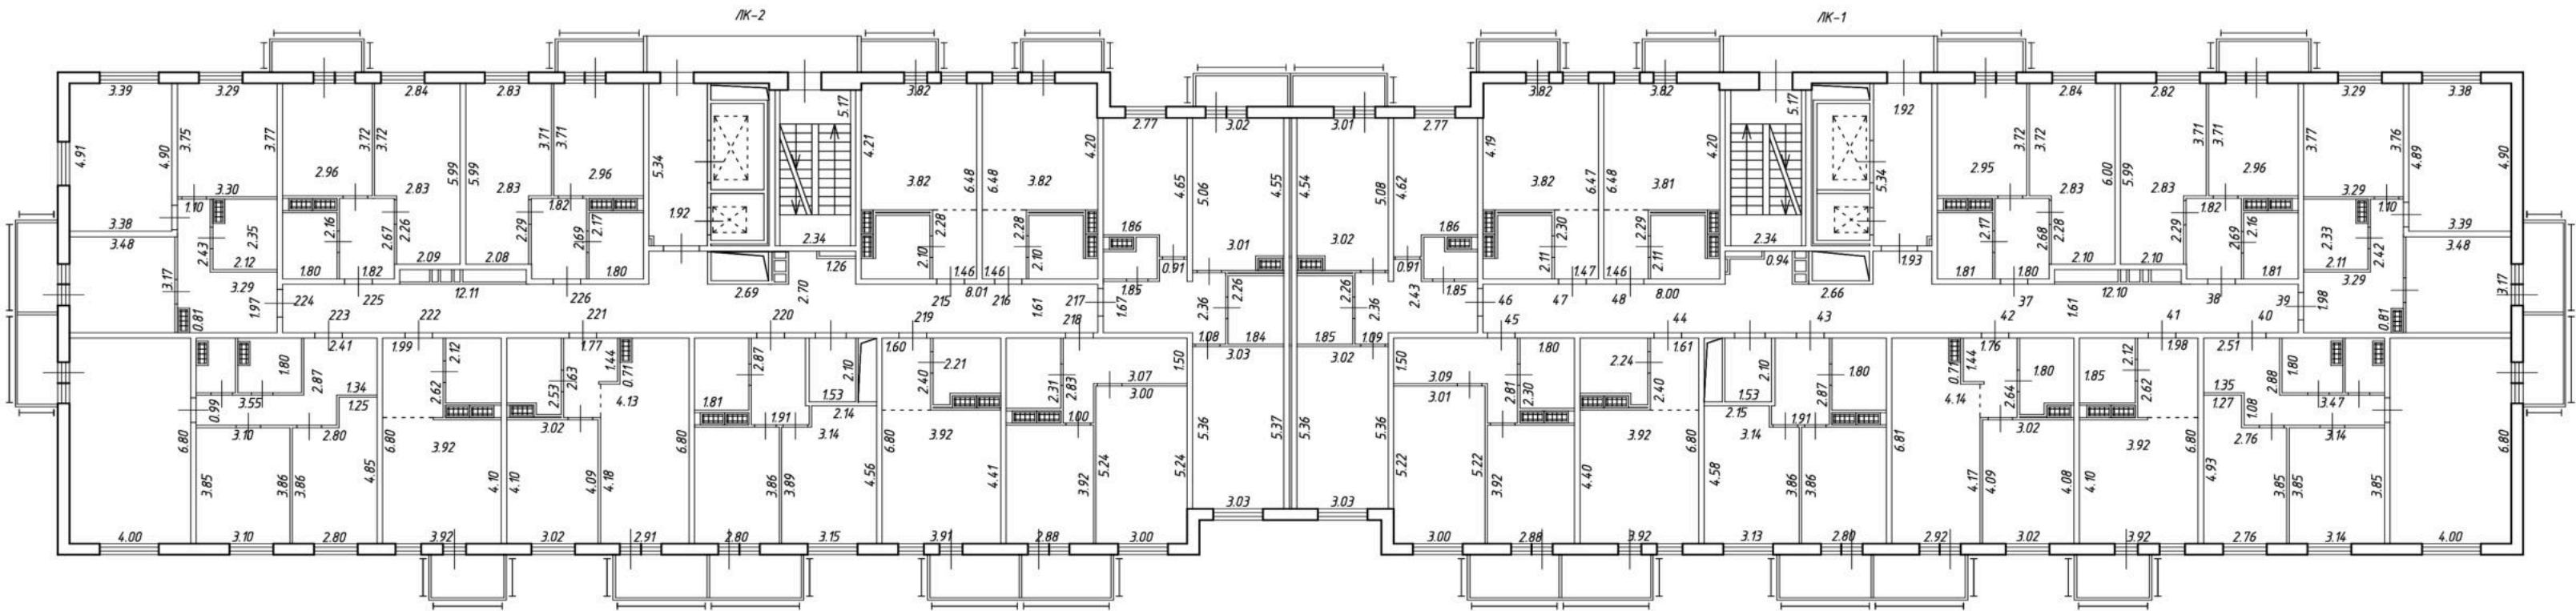


Условные обозначения:

Масштаб 1:200

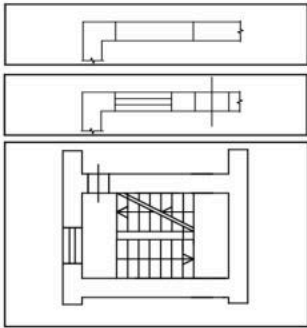


- Проем в стене
- Стена с окном и дверью
- Лестница

План 6 этажа

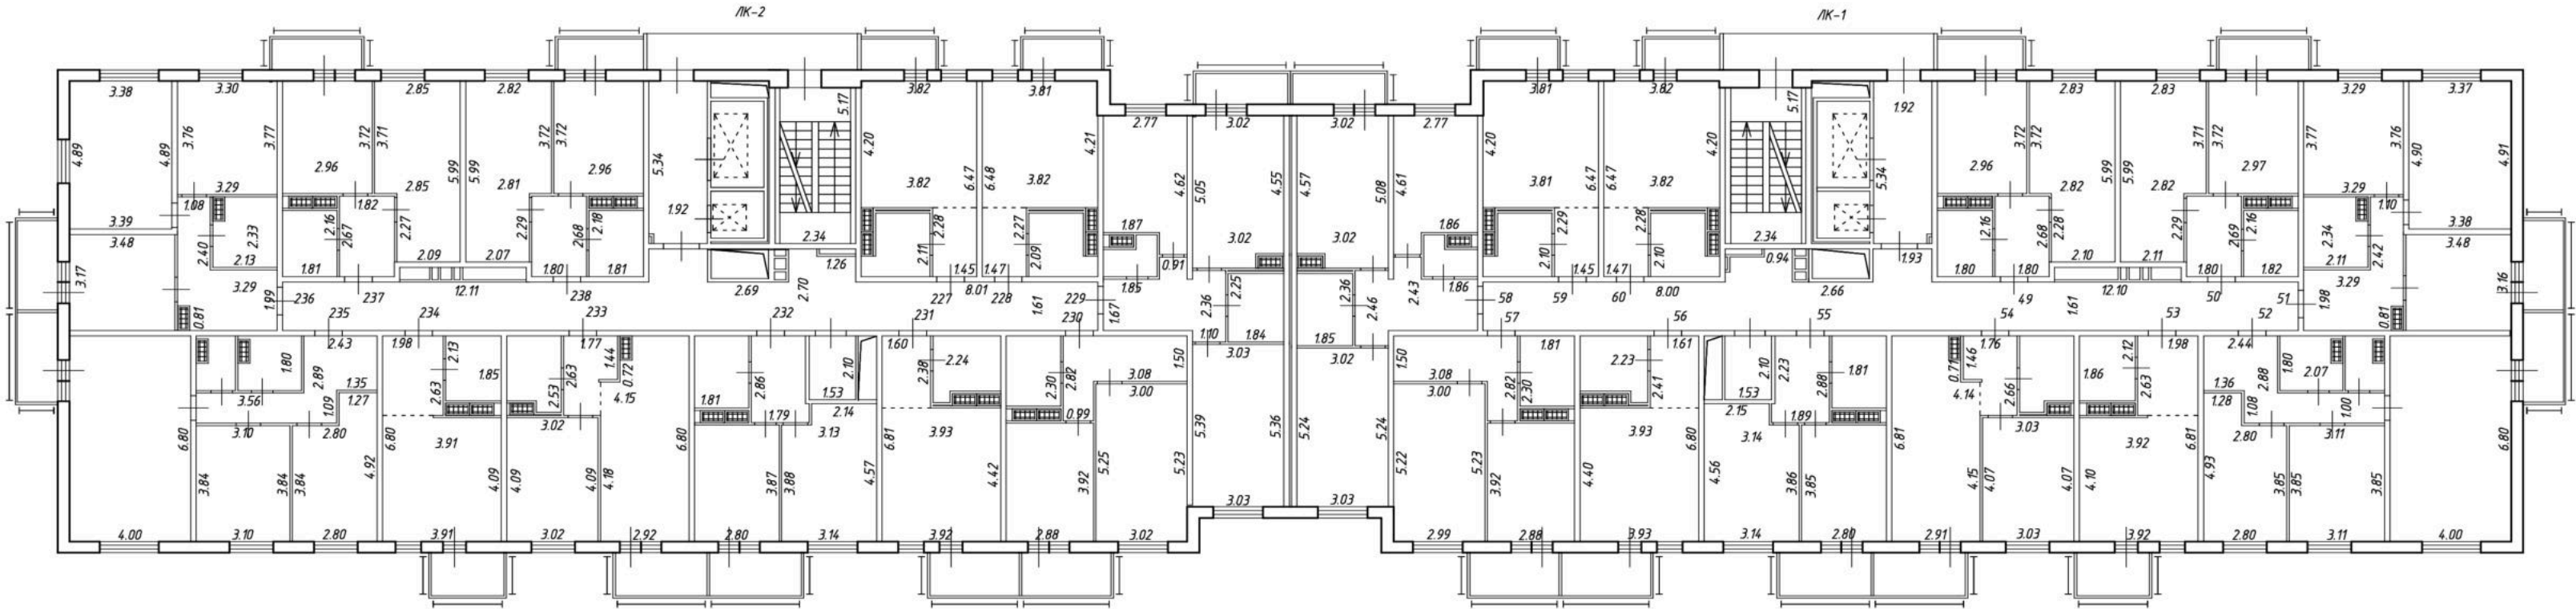


Условные обозначения:

Масштаб 1:200

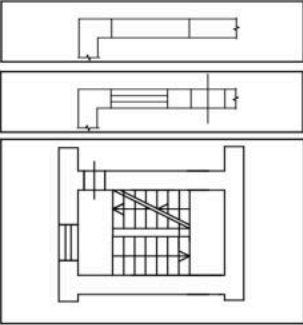


- Проем в стене
- Стена с окном и дверью
- Лестница

План 7 этажа

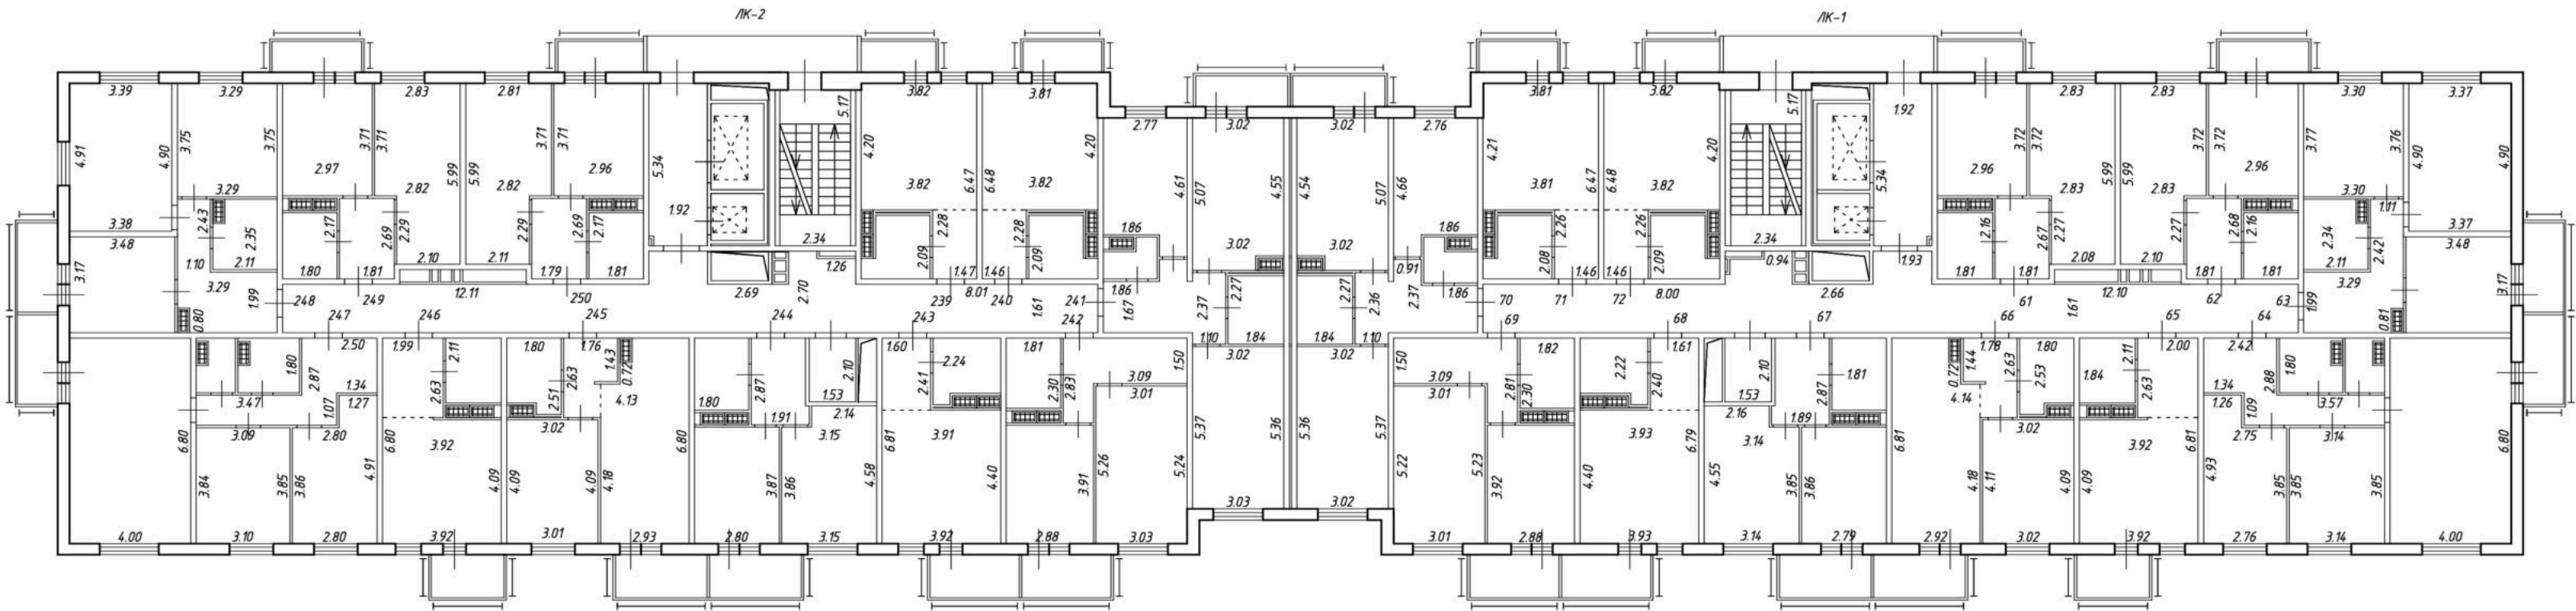


Условные обозначения:

Масштаб 1:200

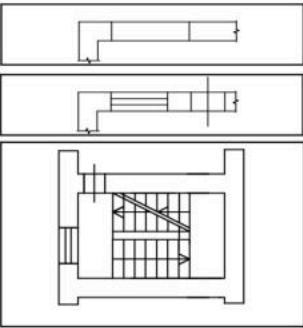


- Проем в стене
- Стена с окном и дверью
- Лестница

План 8 этажа

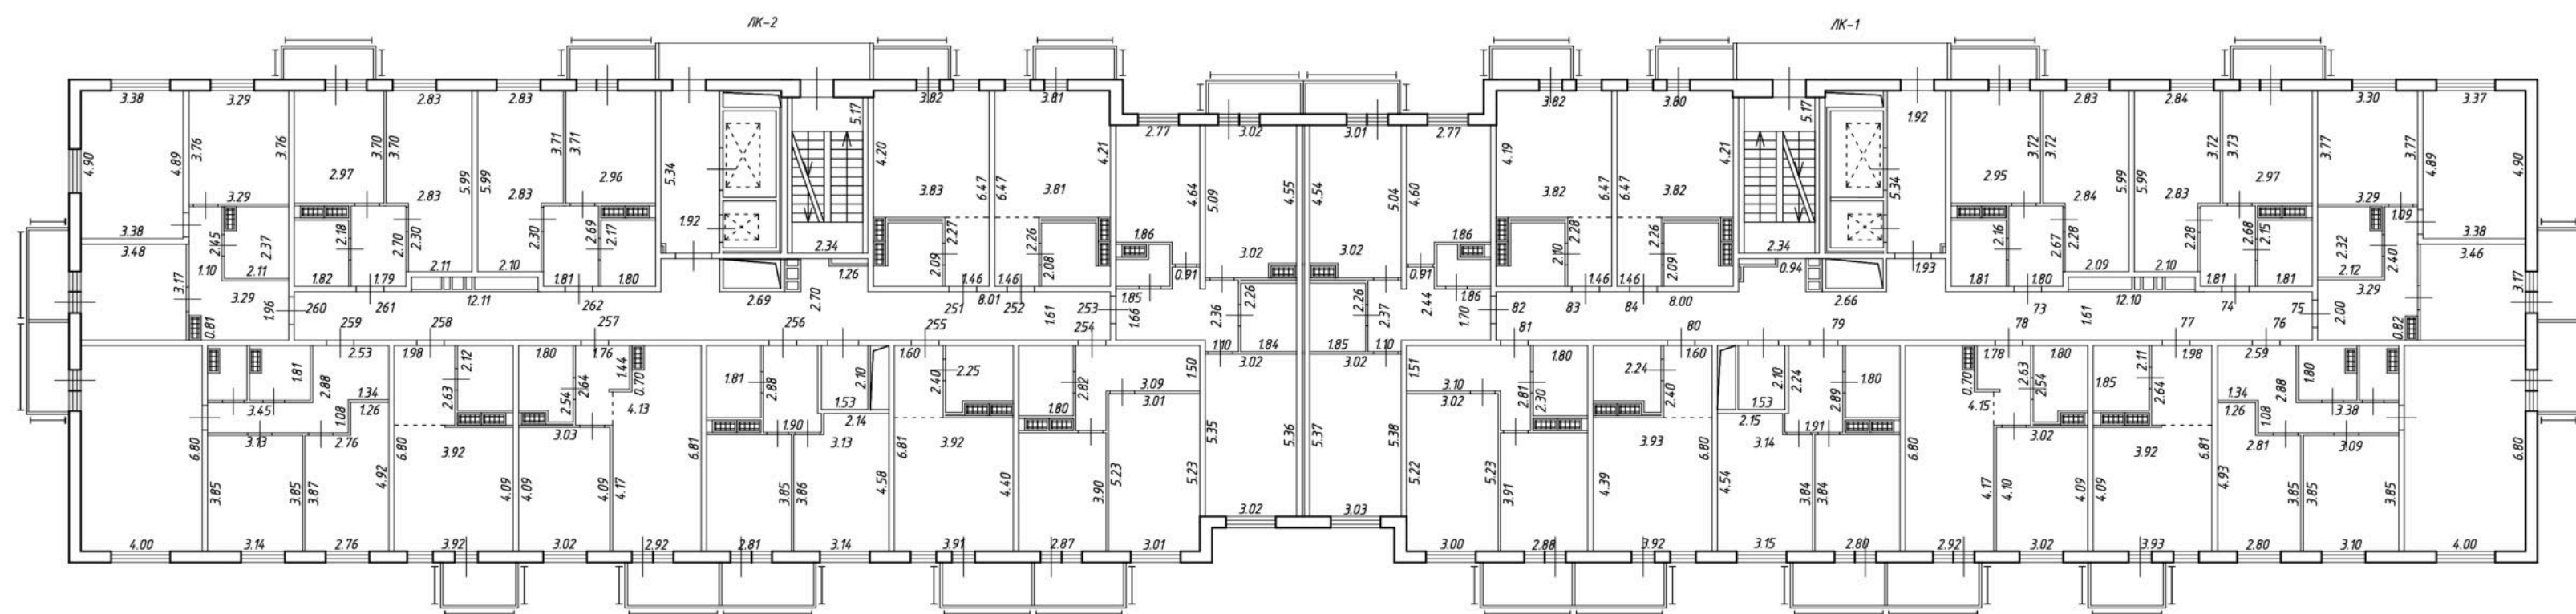

Условные обозначения:

Масштаб 1:200

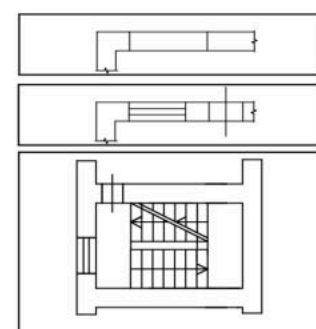


Проем в стене

Стена с окном и дверью


Лестница

План 9 этажа

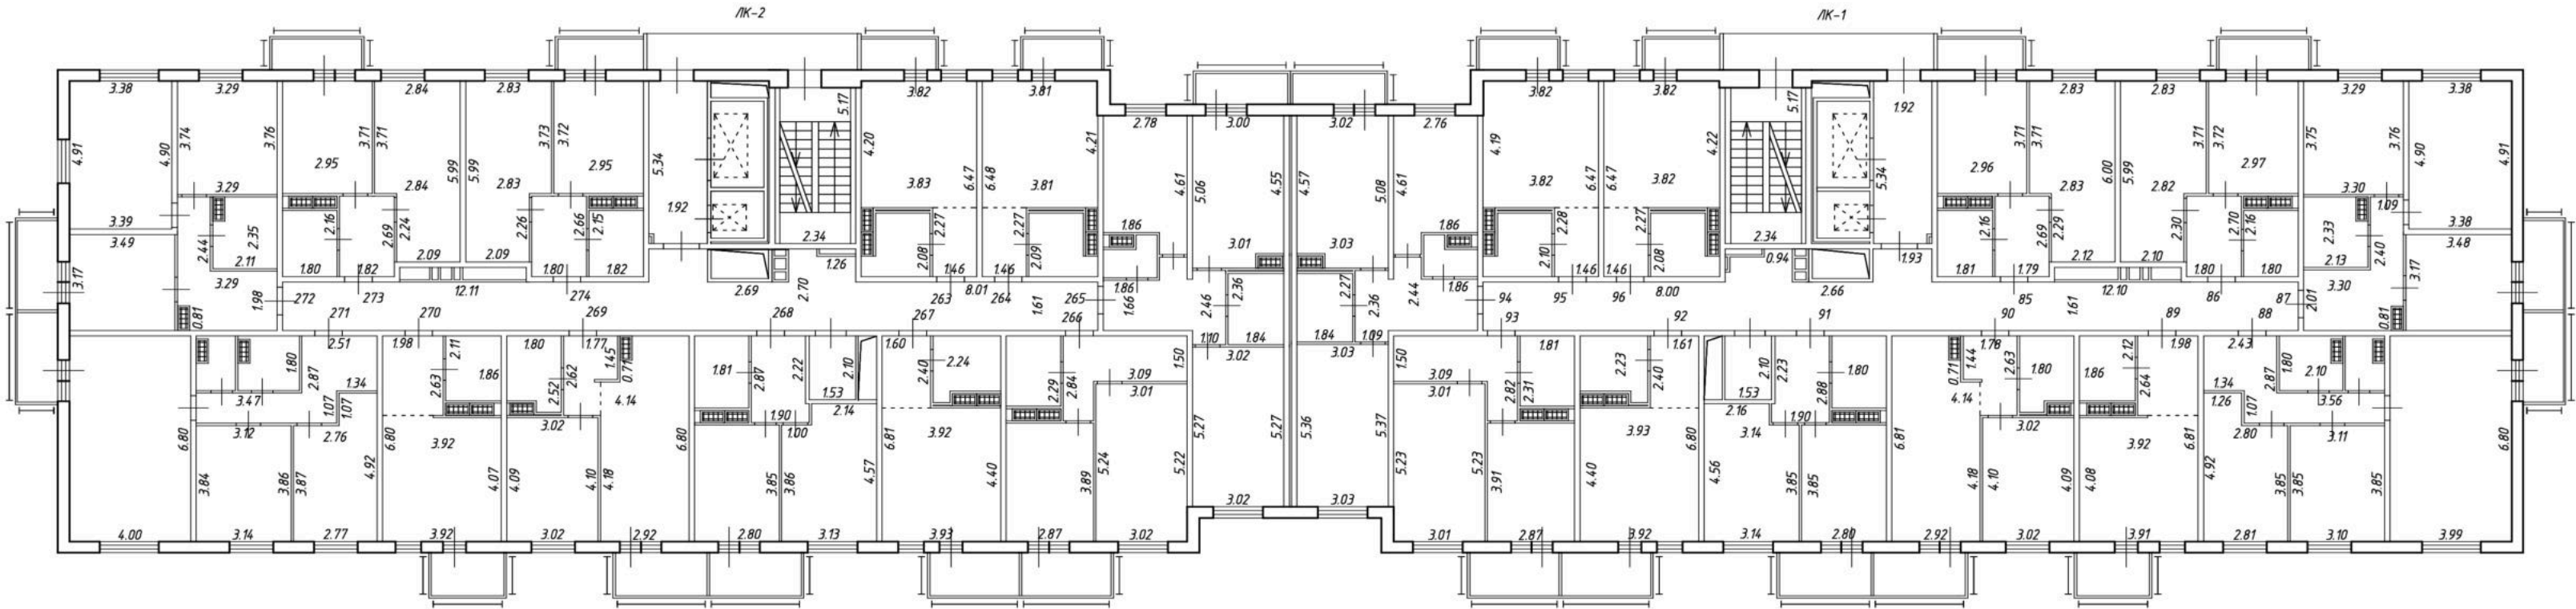


Условные обозначения:

Масштаб 1:200

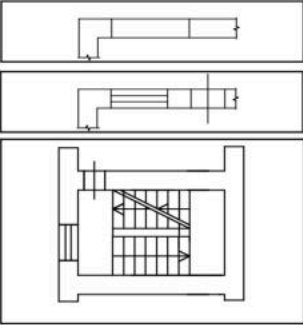


- Проем в стене
- Стена с окном и дверью
- Лестница

План 10 этажа

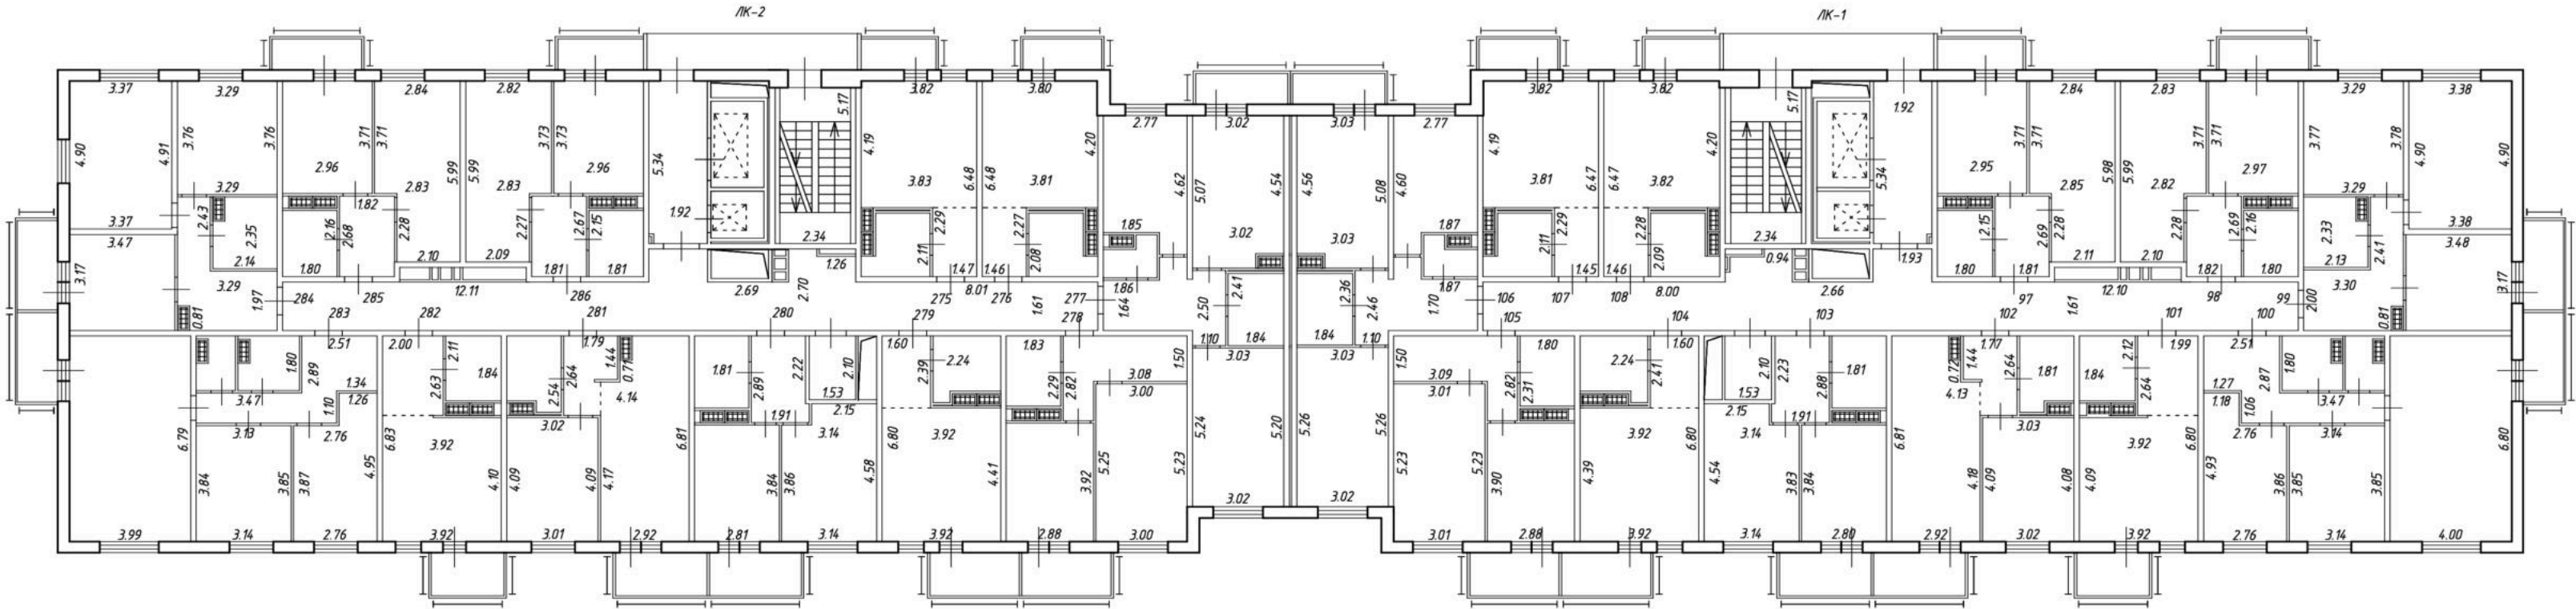


Условные обозначения:

Масштаб 1:200

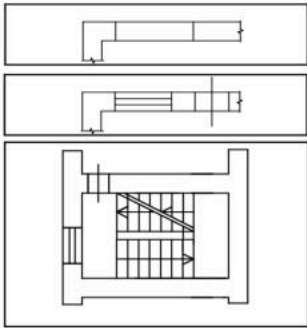


- Проем в стене
- Стена с окном и дверью
- Лестница

План 11 этажа

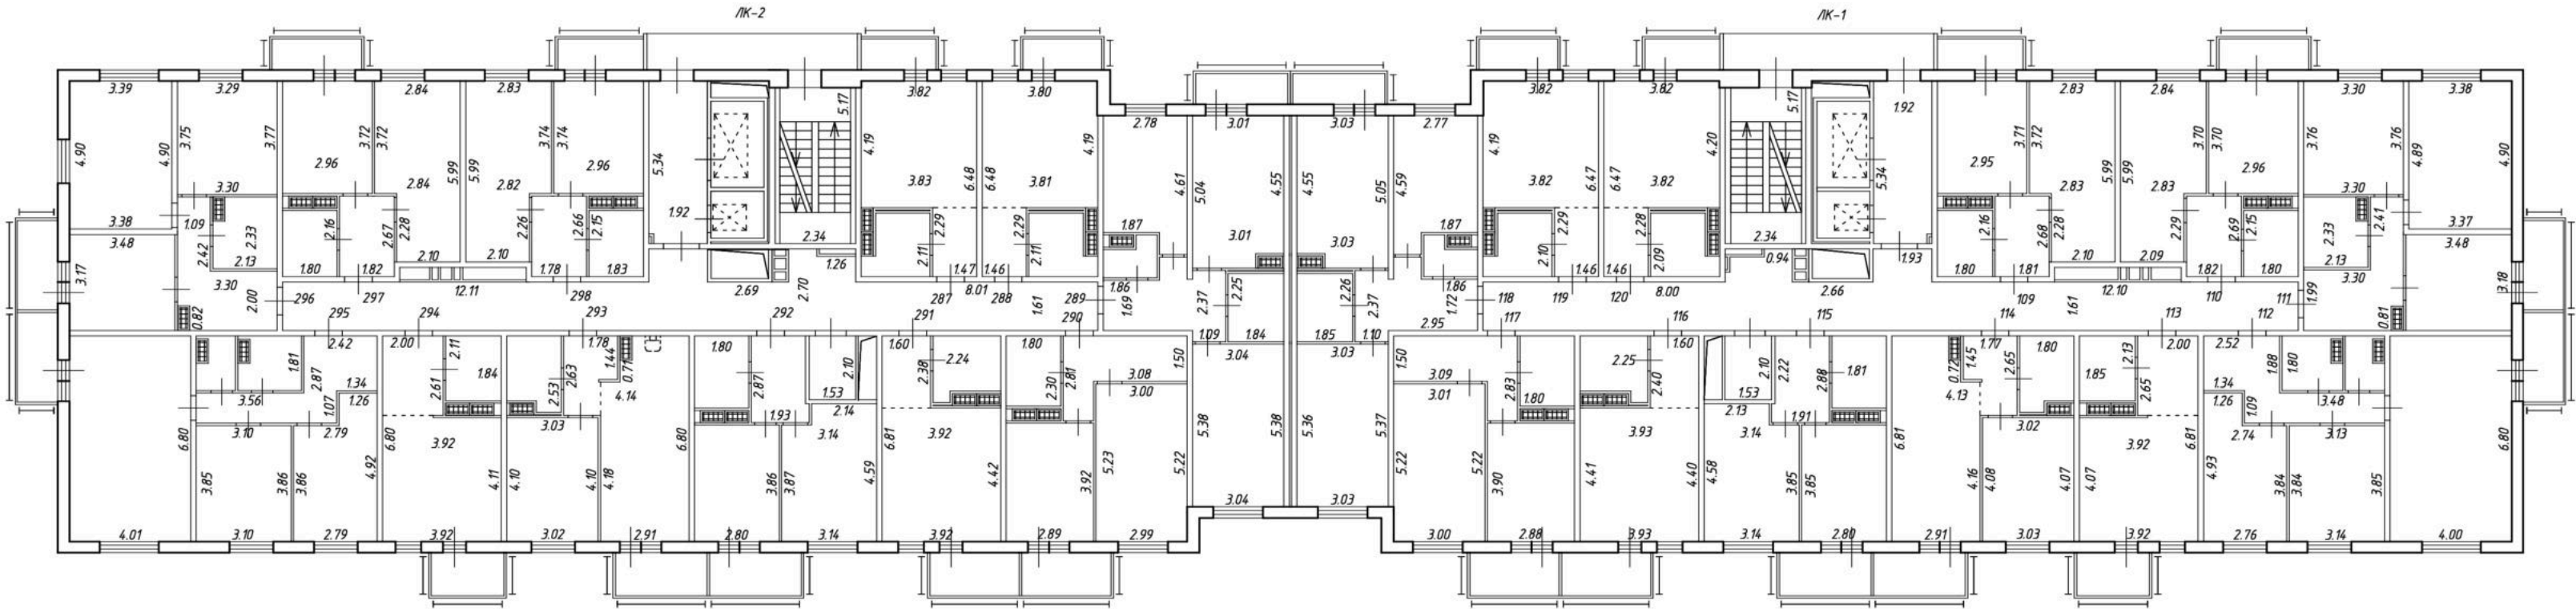

Условные обозначения:

Масштаб 1:200

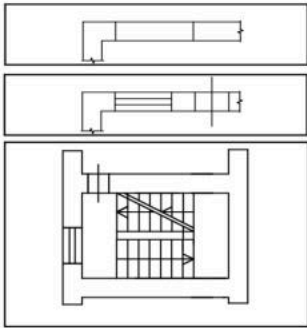


Проем в стене

Стена с окном и дверью


Лестница

План 12 этажа

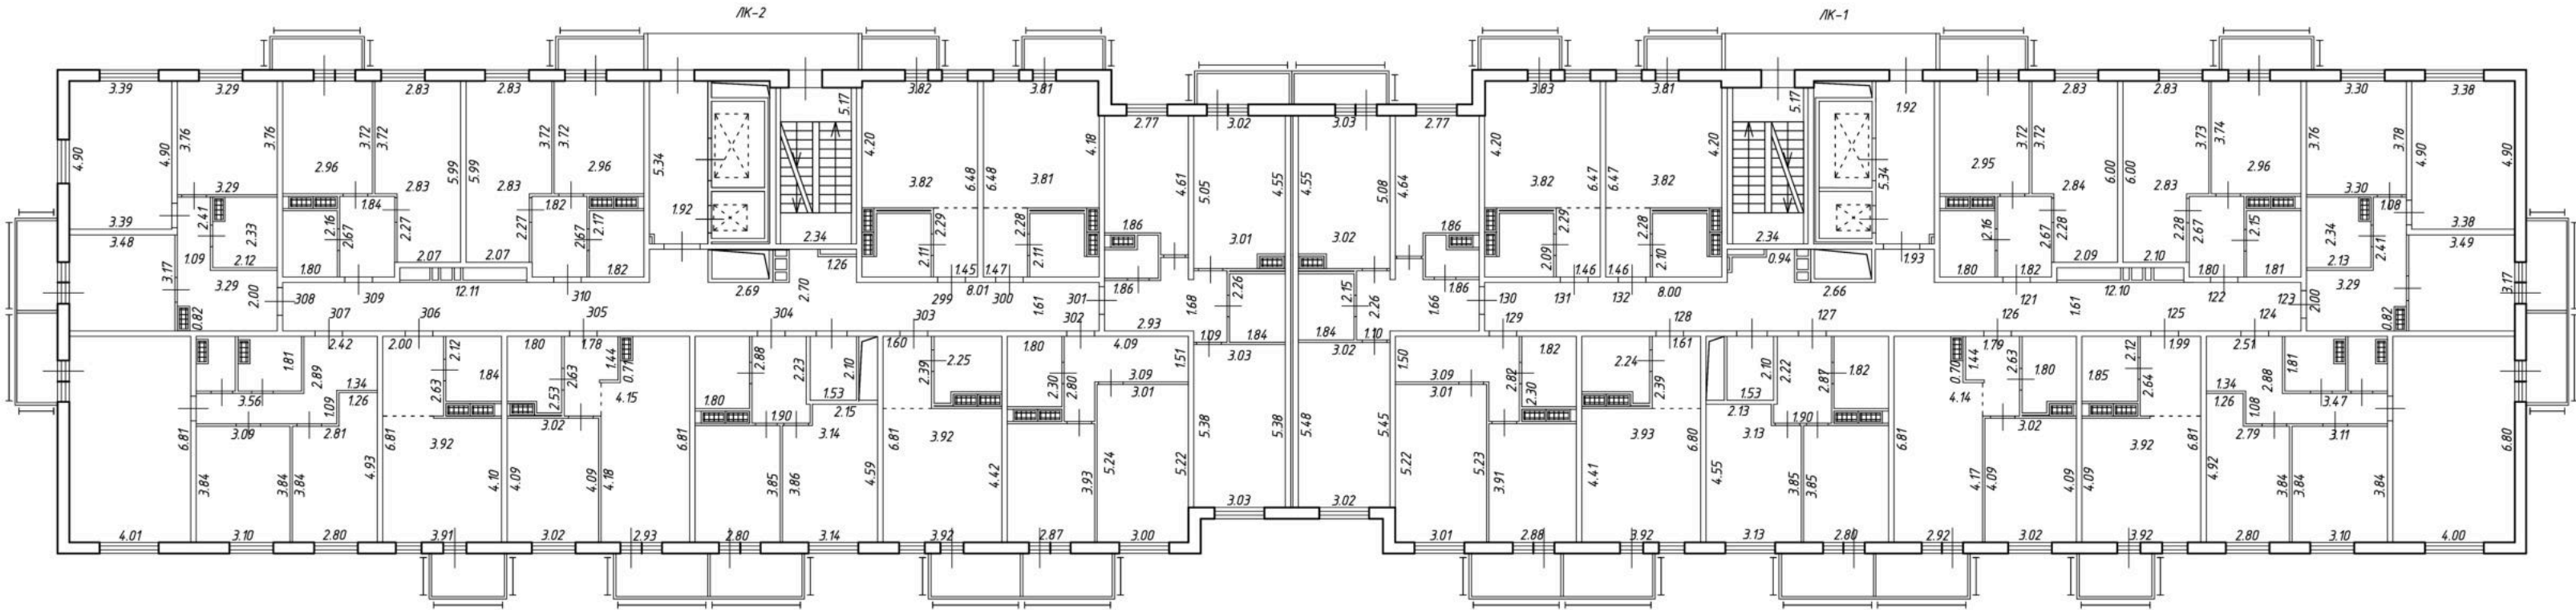


Условные обозначения:

Масштаб 1:200

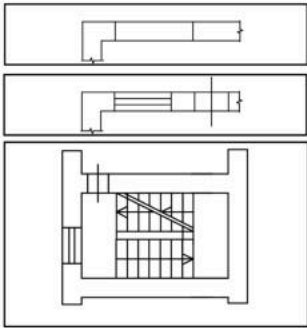


- Проем в стене
- Стена с окном и дверью
- Лестница

План 13 этажа

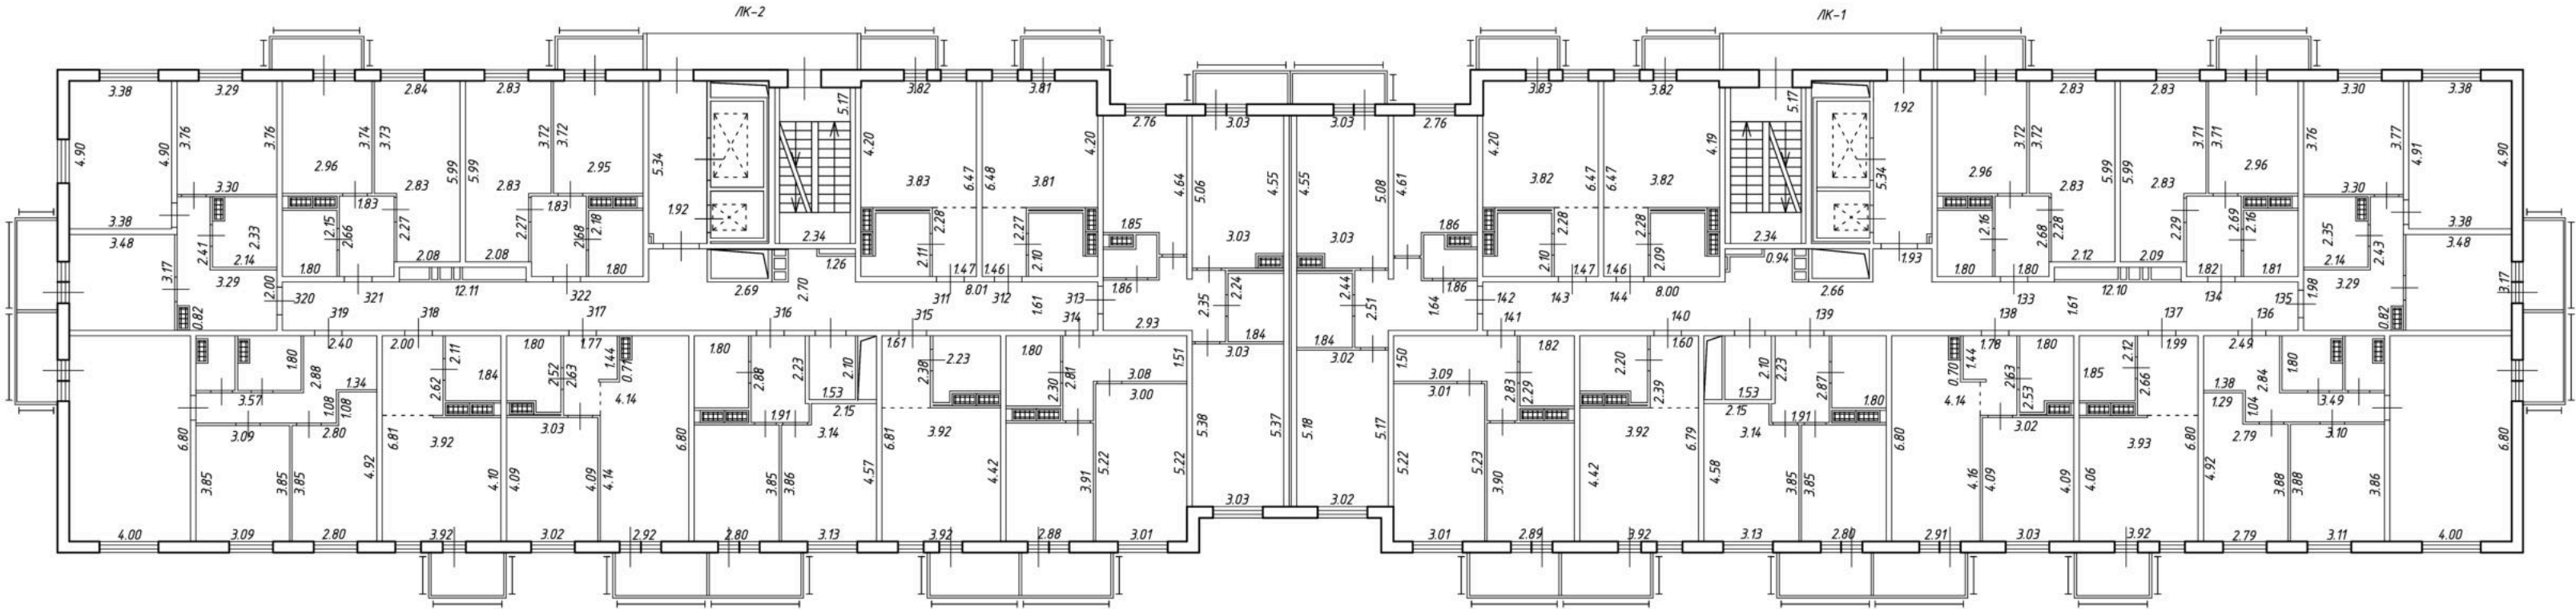


Условные обозначения:

Масштаб 1:200

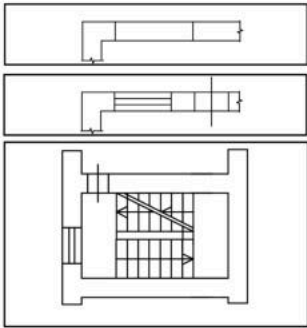


- Проем в стене
- Стена с окном и дверью
- Лестница

План 14 этажа

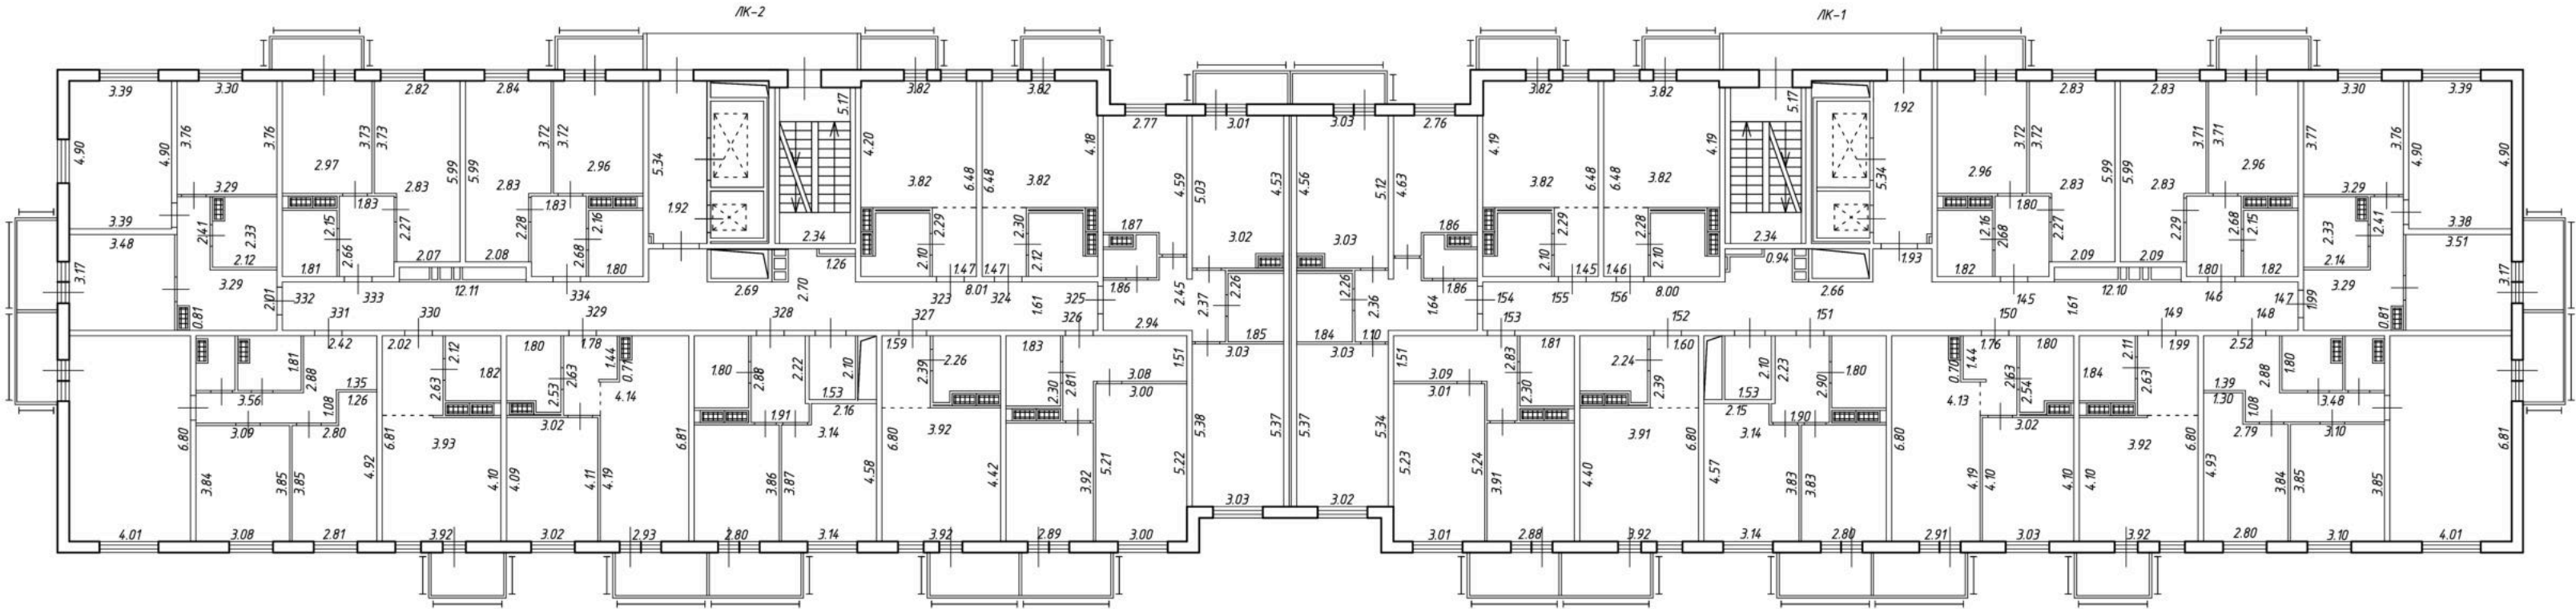


Условные обозначения:

Масштаб 1:200

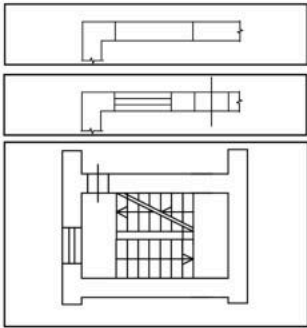


- Проем в стене
- Стена с окном и дверью
- Лестница

План 15 этажа

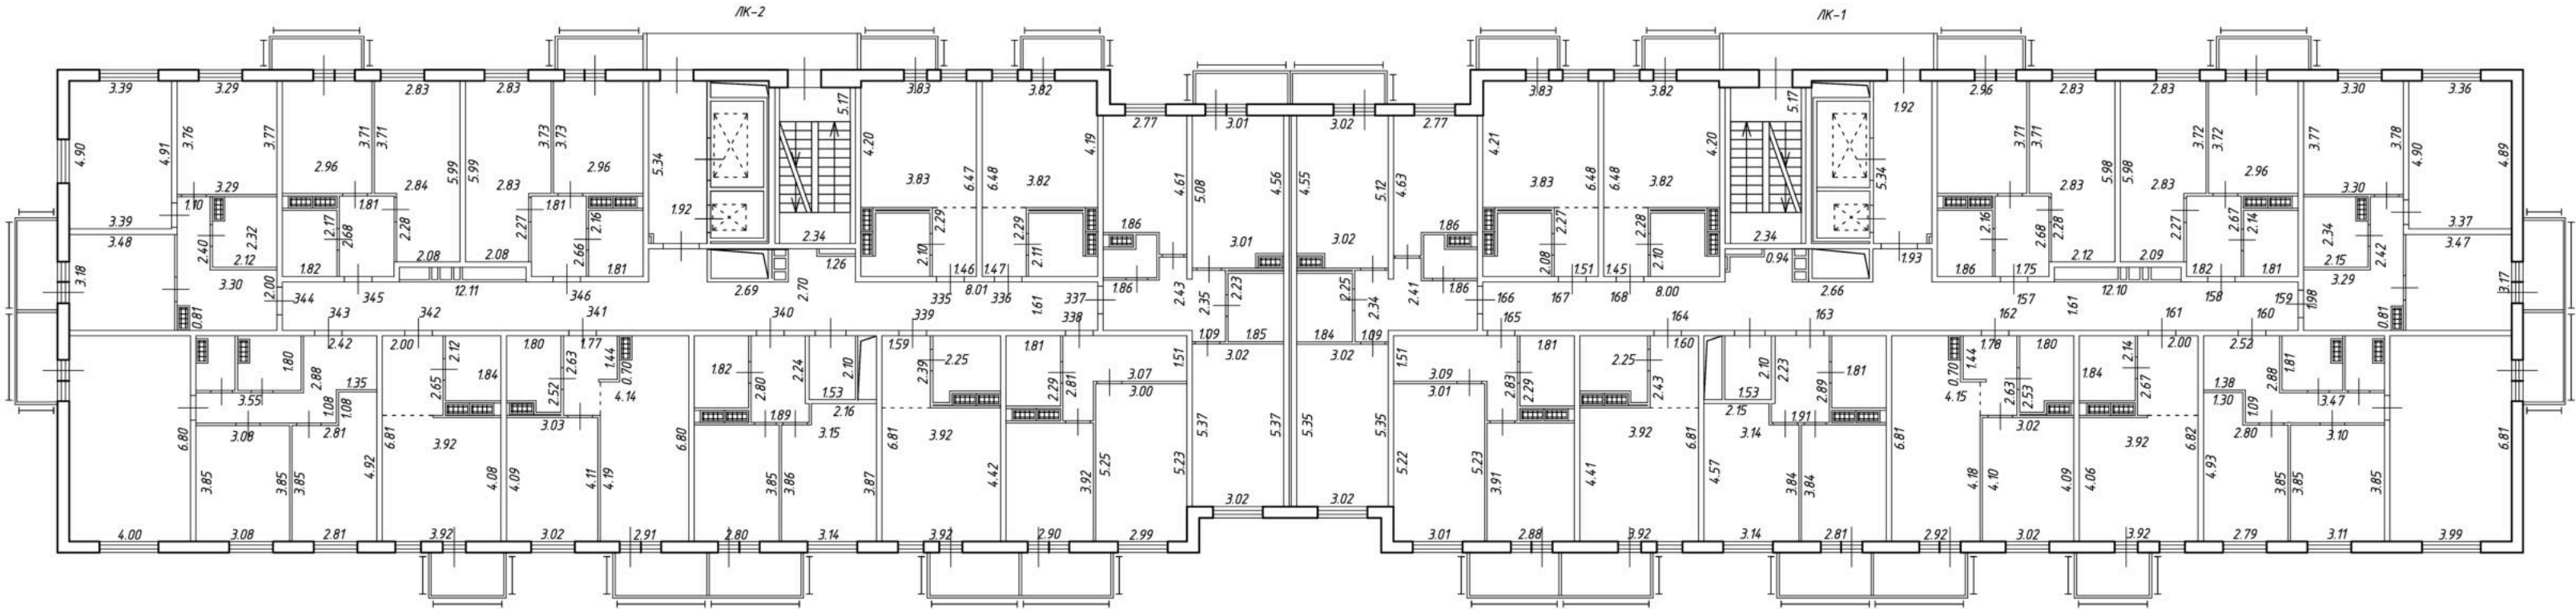


Условные обозначения:

Масштаб 1:200

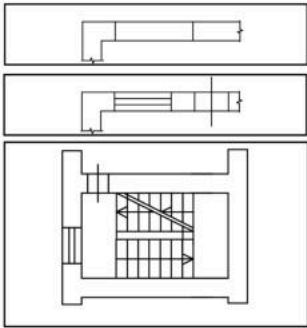


- Проем в стене
- Стена с окном и дверью
- Лестница

План 16 этажа

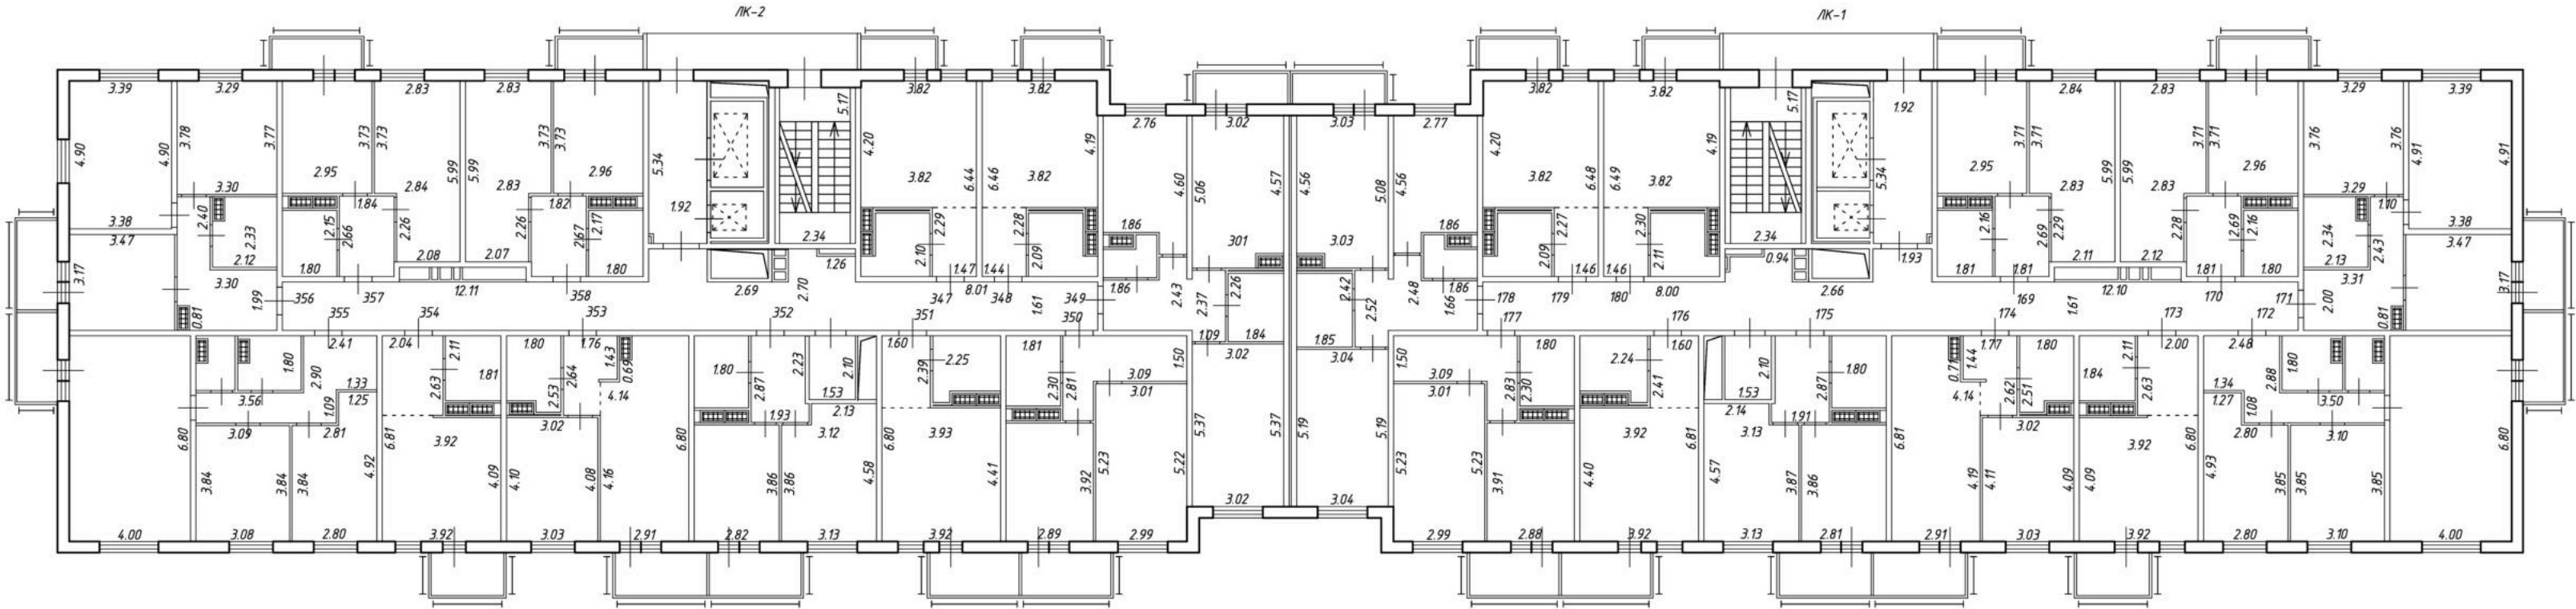


Условные обозначения:

Масштаб 1:200

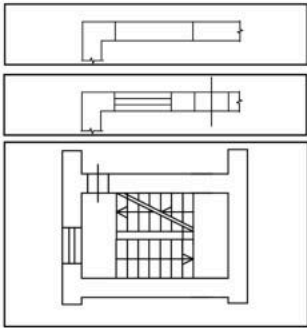


- Проем в стене
- Стена с окном и дверью
- Лестница

План мезонина

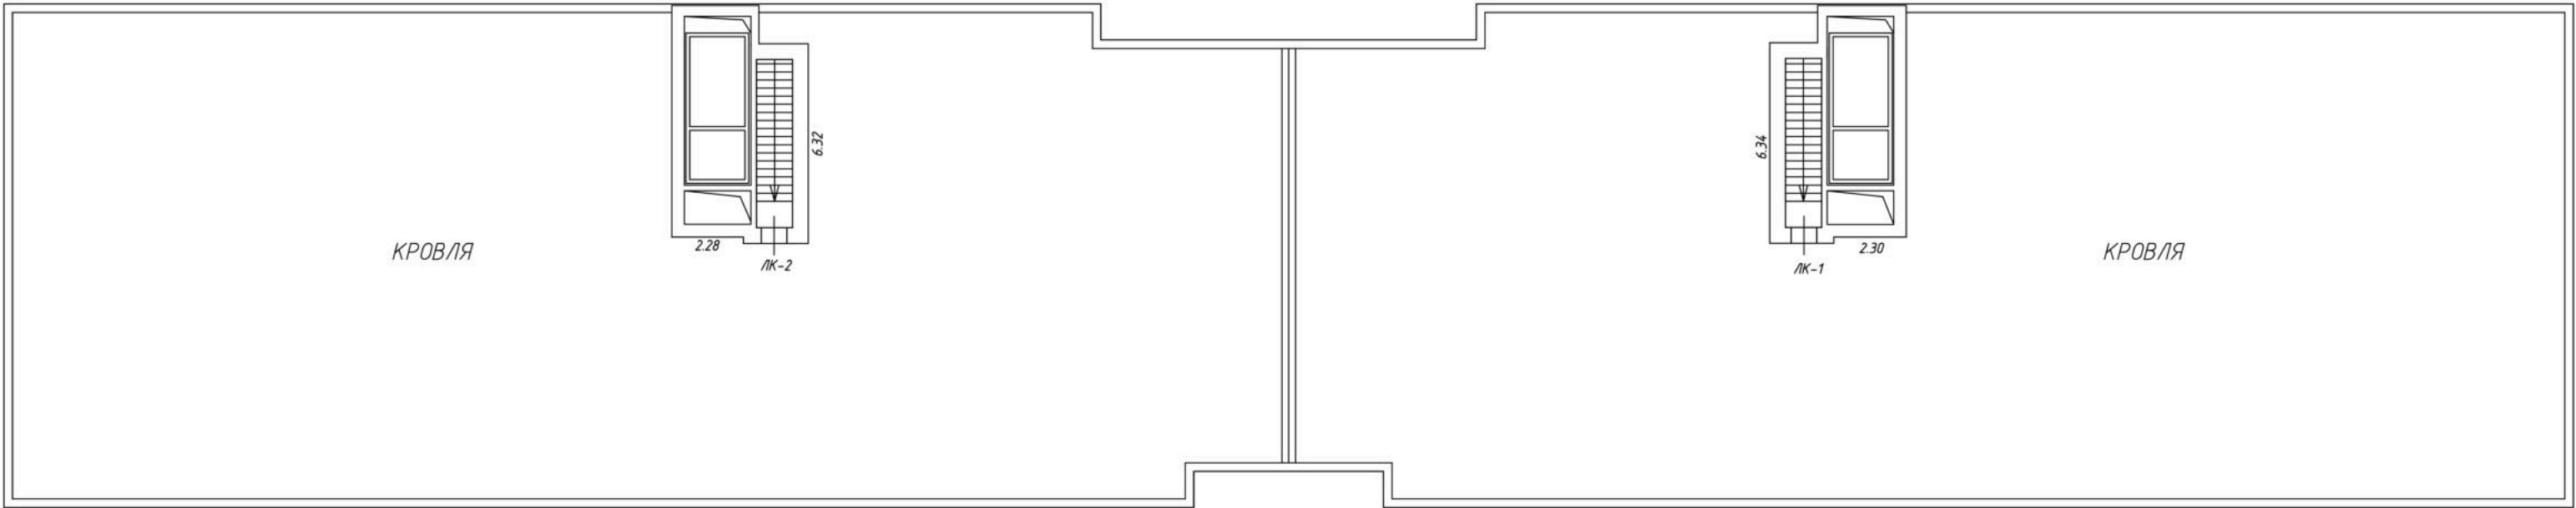

Условные обозначения:

Масштаб 1:200

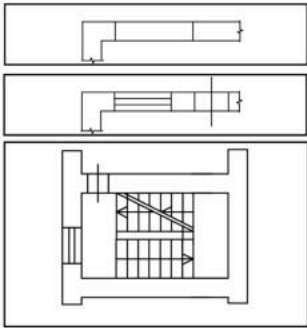

- Проем в стене
- Стена с окном и дверью
- Лестница