




# План 1 этажа


h = 3.75

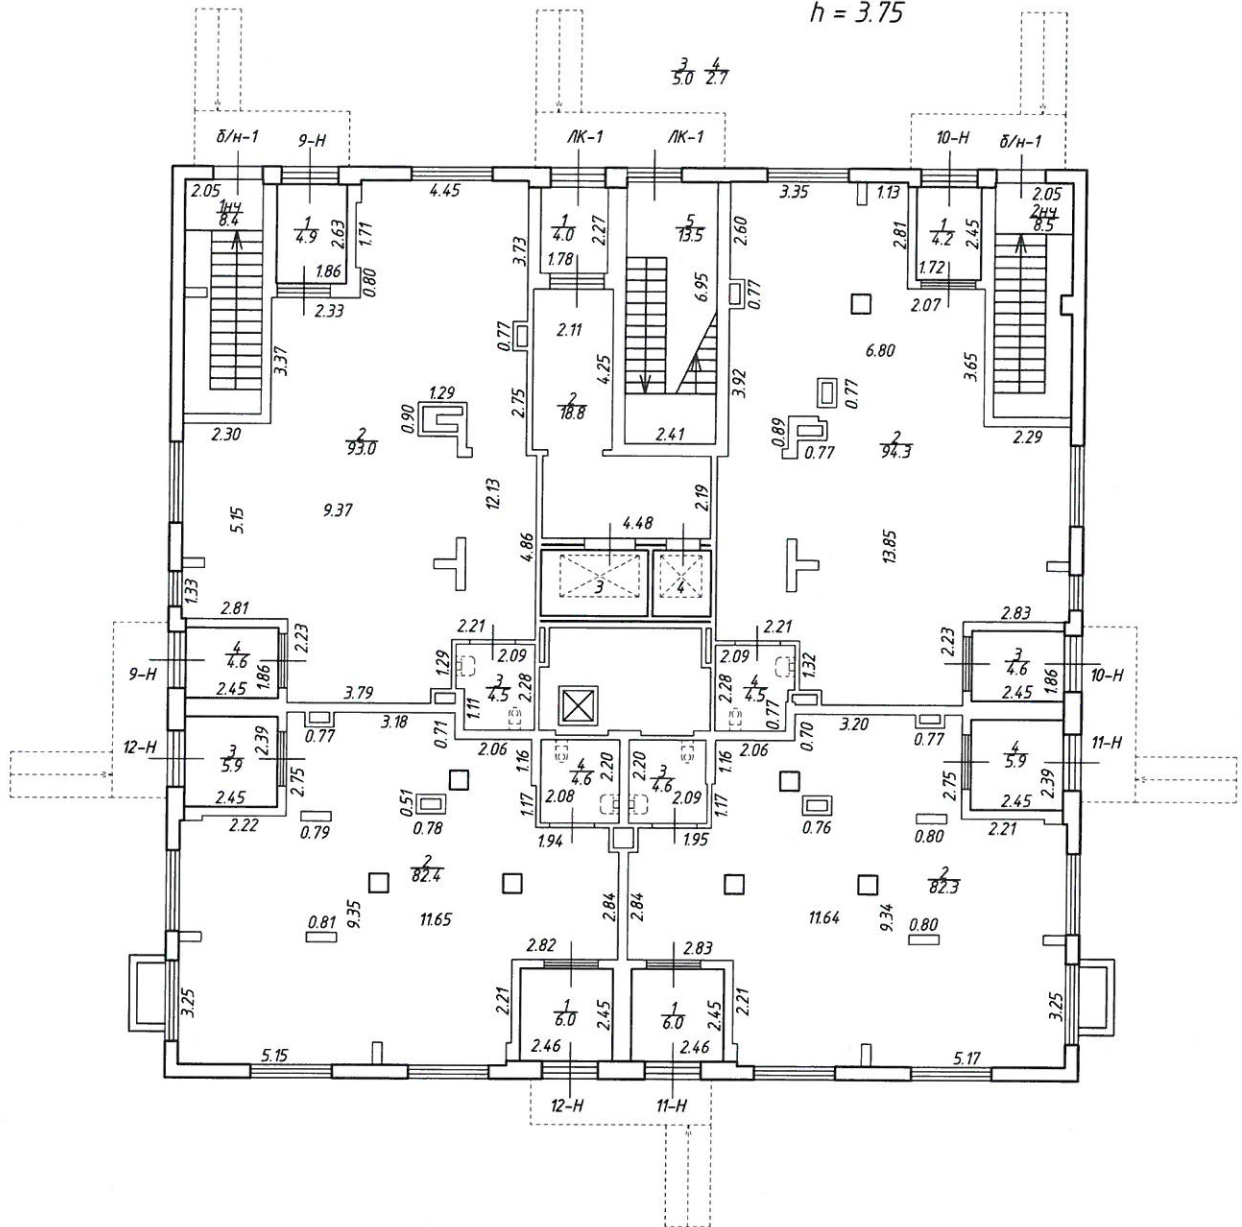

ООО "ГЕО-Вектор"				Инв.№ 47/19-0200
Лист № 2 из 18	Российская Федерация, Ленинградская область, Ломоносовский муниципальный район, Виллозское городское поселение, п.Новогорелово, д-р Десантника Вадима Чугунова, д.7			Масштаб 1:200
План 1 этажа				
Дата		Должность	Ф.И.О.	Подпись
06.09.2019	Исполнил	Исполнитель	Лебедев В.Ю.	
06.09.2019	Проверил	Генеральный директор	Мясников С.В.	

# План 2 этажа


h = 2.56

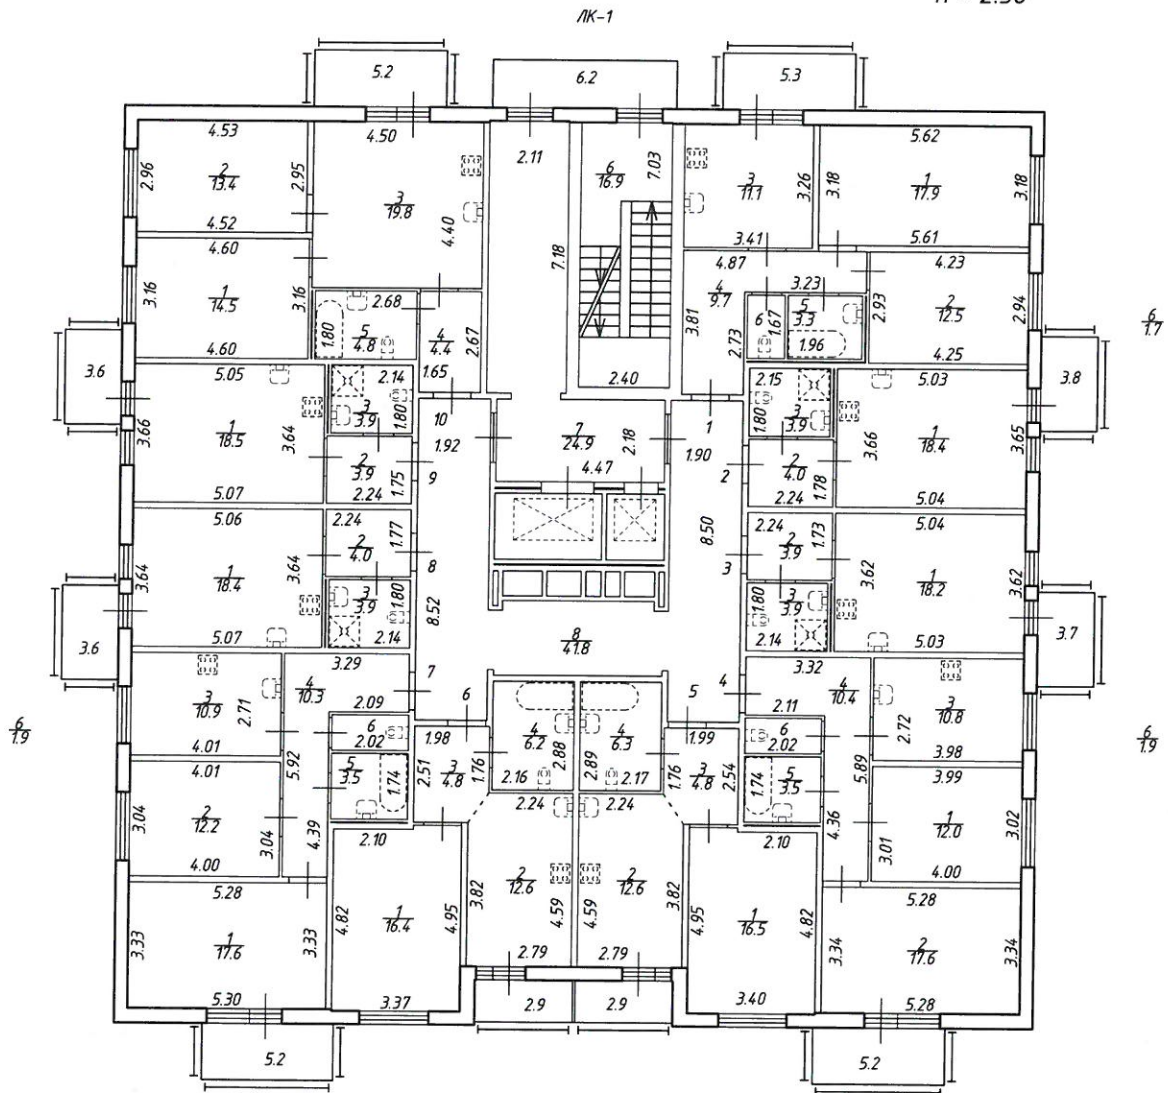

ООО "ГЕО-Вектор"				Инв.№ 47/19-0200
Лист № 3 из 18	Российская Федерация, Ленинградская область, Ломоносовский муниципальный район, Виллозское городское поселение, п.Новогорелово, д-р Десантника Вадима Чугунова, д.7			Масштаб 1:200
План 2 этажа				
Дата		Должность	Ф.И.О.	Подпись
06.09.2019	Исполнил	Исполнитель	Лебедев В.Ю.	
06.09.2019	Проверил	Генеральный директор	Мясников С.В.	

# План 3 этажа

h = 2.57

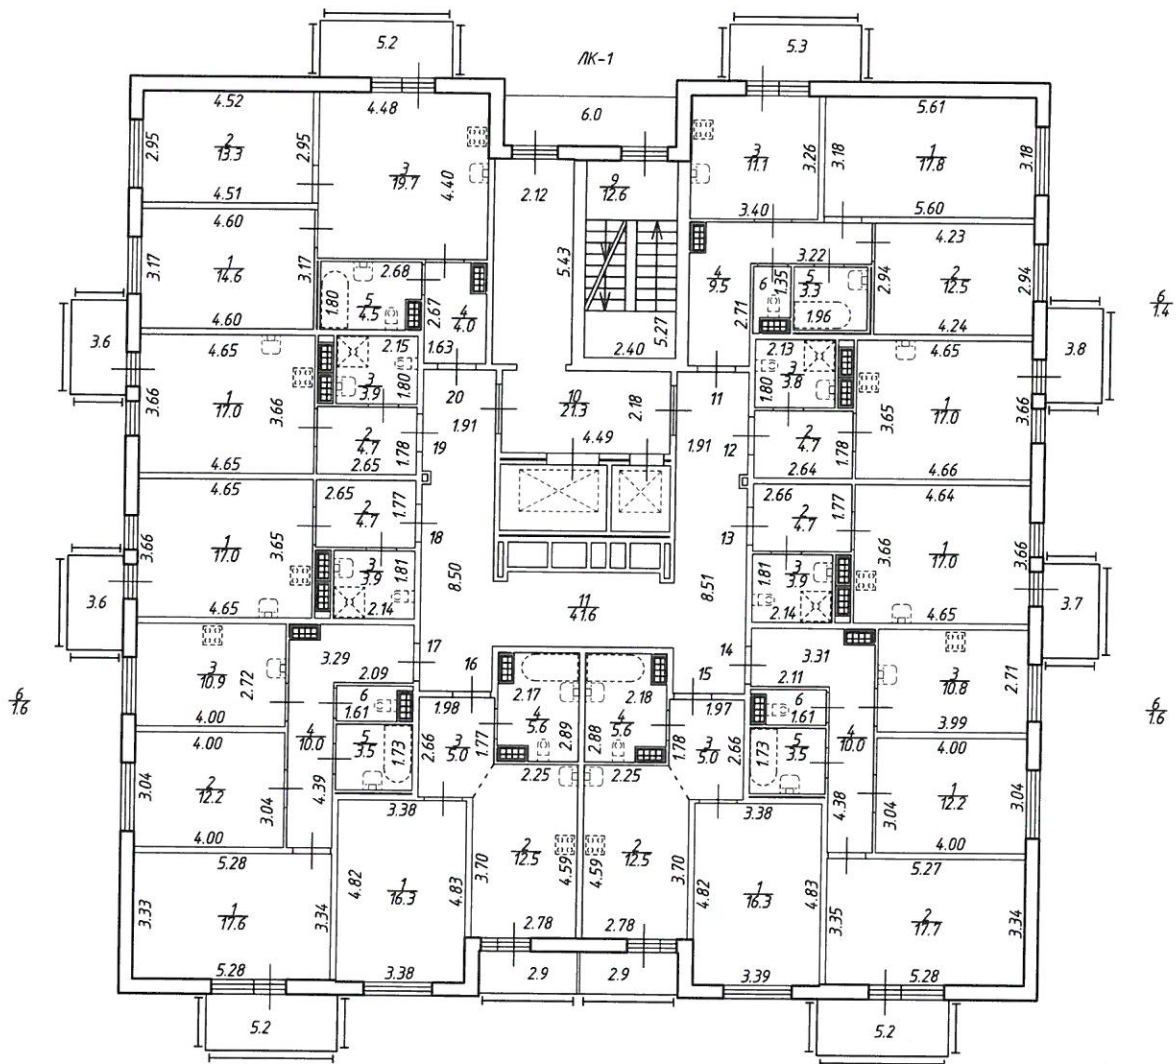


ООО "ГЕО-Вектор"				Инв.№ 47/19-0200
Лист № 4 из 18	Российская Федерация, Ленинградская область, Ломоносовский муниципальный район, Виллозское городское поселение, п.Новогорелово, б-р Десантника Вадима Чугунова, д.7			Масштаб 1:200
План 3 этажа				
Дата		Должность	Ф.И.О.	Подпись
06.09.2019	Исполнил	Исполнитель	Лебедев В.Ю.	
06.09.2019	Проверил	Генеральный директор	Мясников С.В.	




# План 4 этажа

h = 2.56

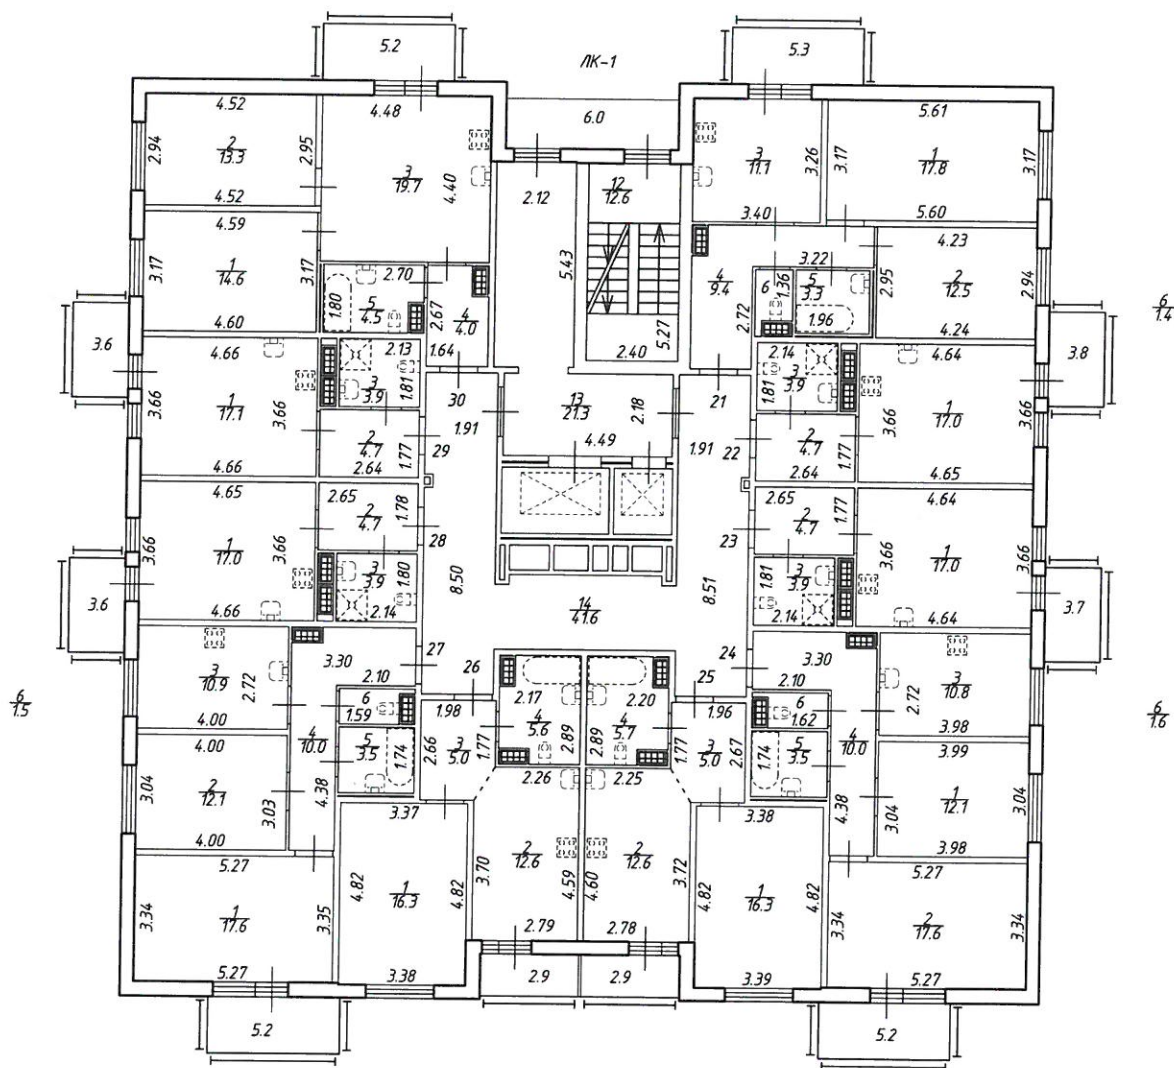


# План 5 этажа

h = 2.56

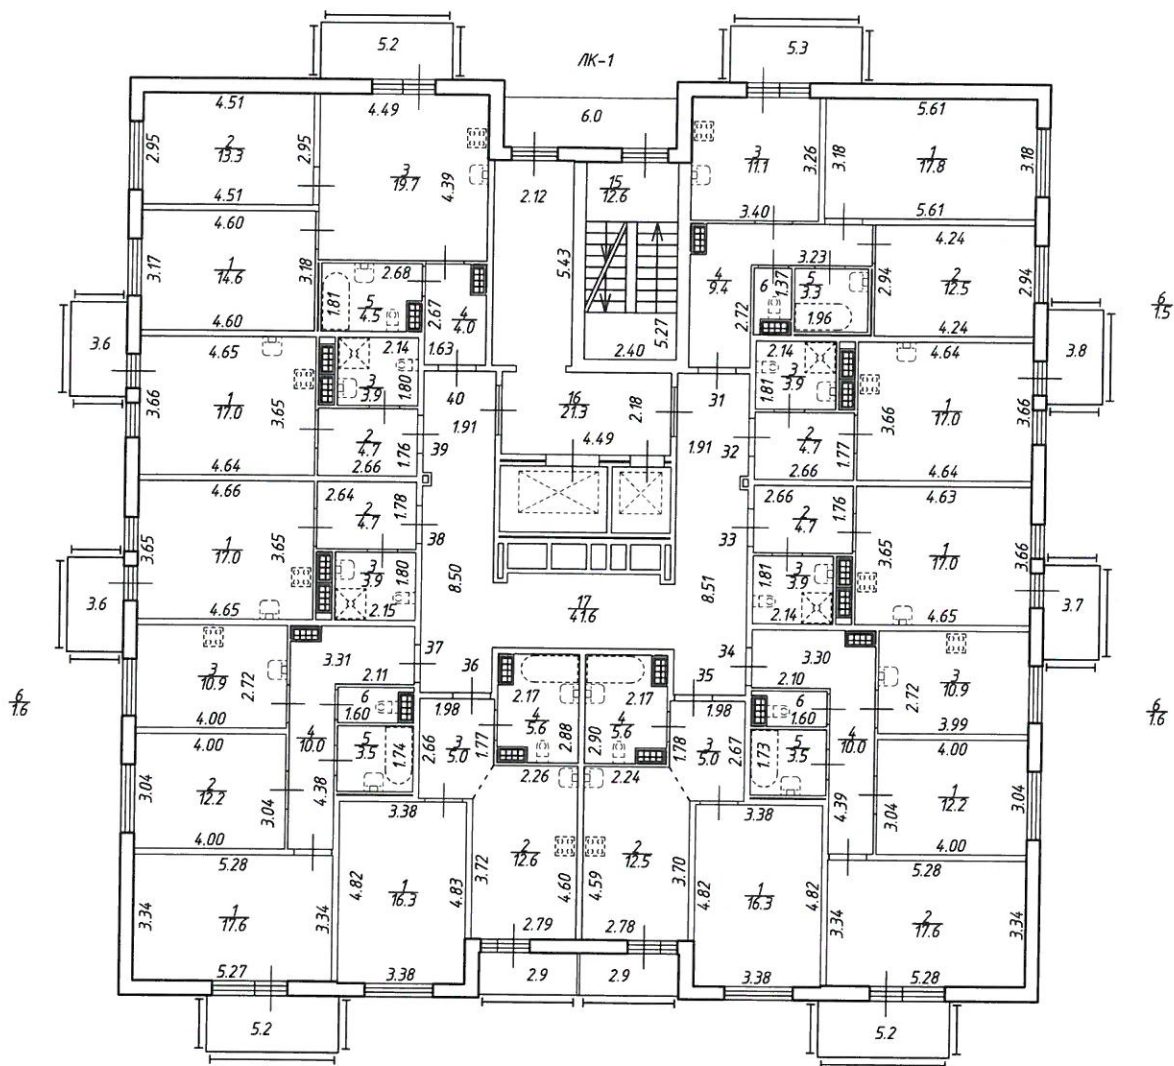

ООО "ГЕО-Вектор"				Инв.№ 47/19-0200
Лист № 6 из 18	Российская Федерация, Ленинградская область, Ломоносовский муниципальный район, Виллозское городское поселение, п.Новогорелово, б-р Десантника Вадима Чугунова, д.7			Масштаб 1:200
План 5 этажа				
Дата		Должность	Ф.И.О.	Подпись
06.09.2019	Исполнил	Исполнитель	Лебедев В.Ю.	
06.09.2019	Проверил	Генеральный директор	Мясников С.В.	


### План 6 этажа
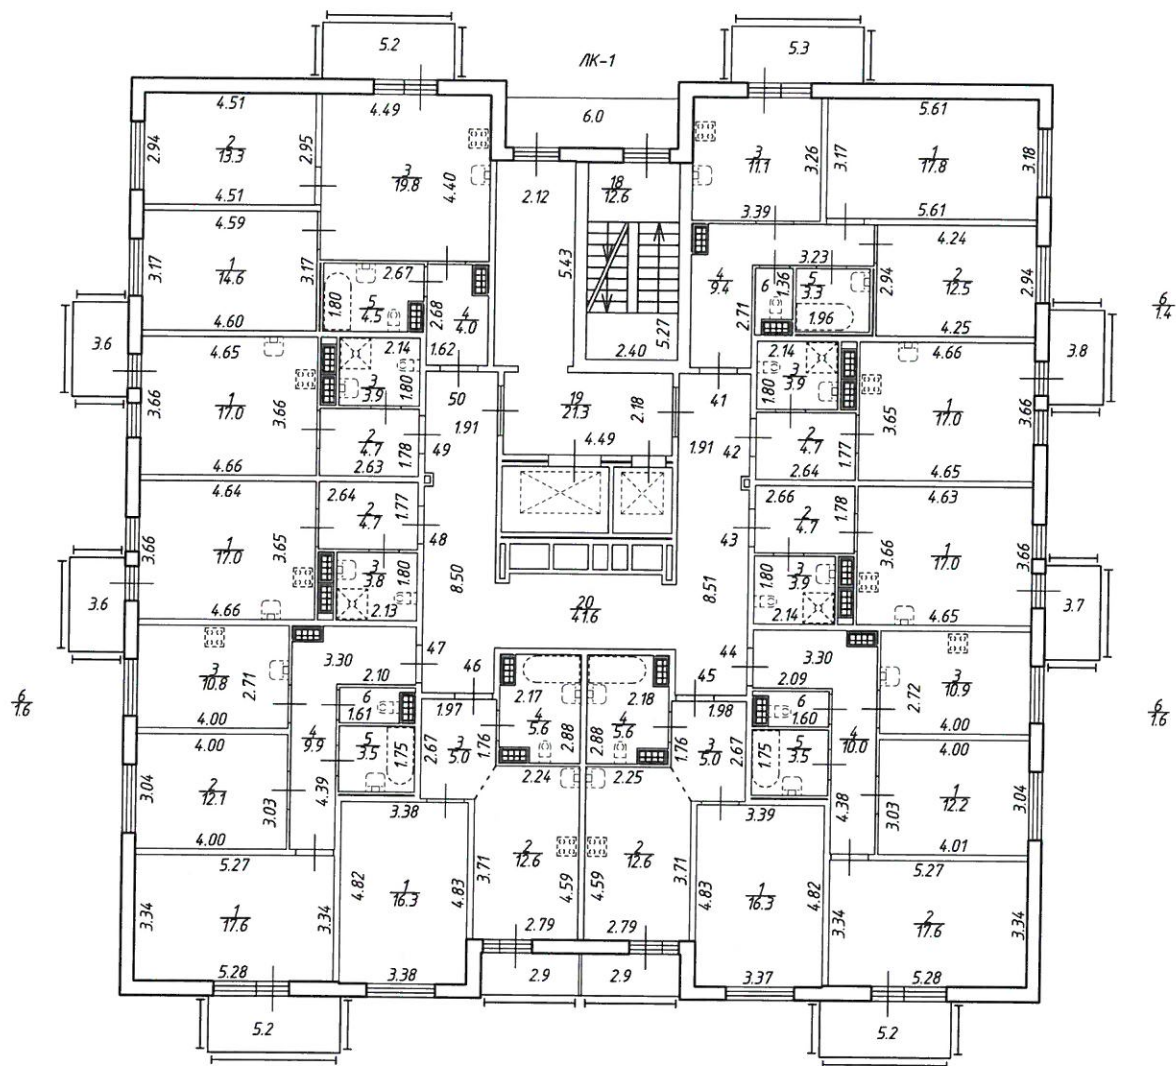
$$h = 2.57$$


ООО "ГЕО-Вектор"				Инв.№ 47/19-0200
Лист № 7 из 18	Российская Федерация, Ленинградская область, Ломоносовский муниципальный район, Виллозское городское поселение, п.Новогорелово, д-р Десантника Вадима Чугунова, д.7			Масштаб 1:200
План 6 этажа				
Дата		Должность	Ф.И.О.	Подпись
06.09.2019	Исполнил	Исполнитель	Лебедев В.Ю.	
06.09.2019	Проверил	Генеральный директор	Мясников С.В.	




## План 7 этажа
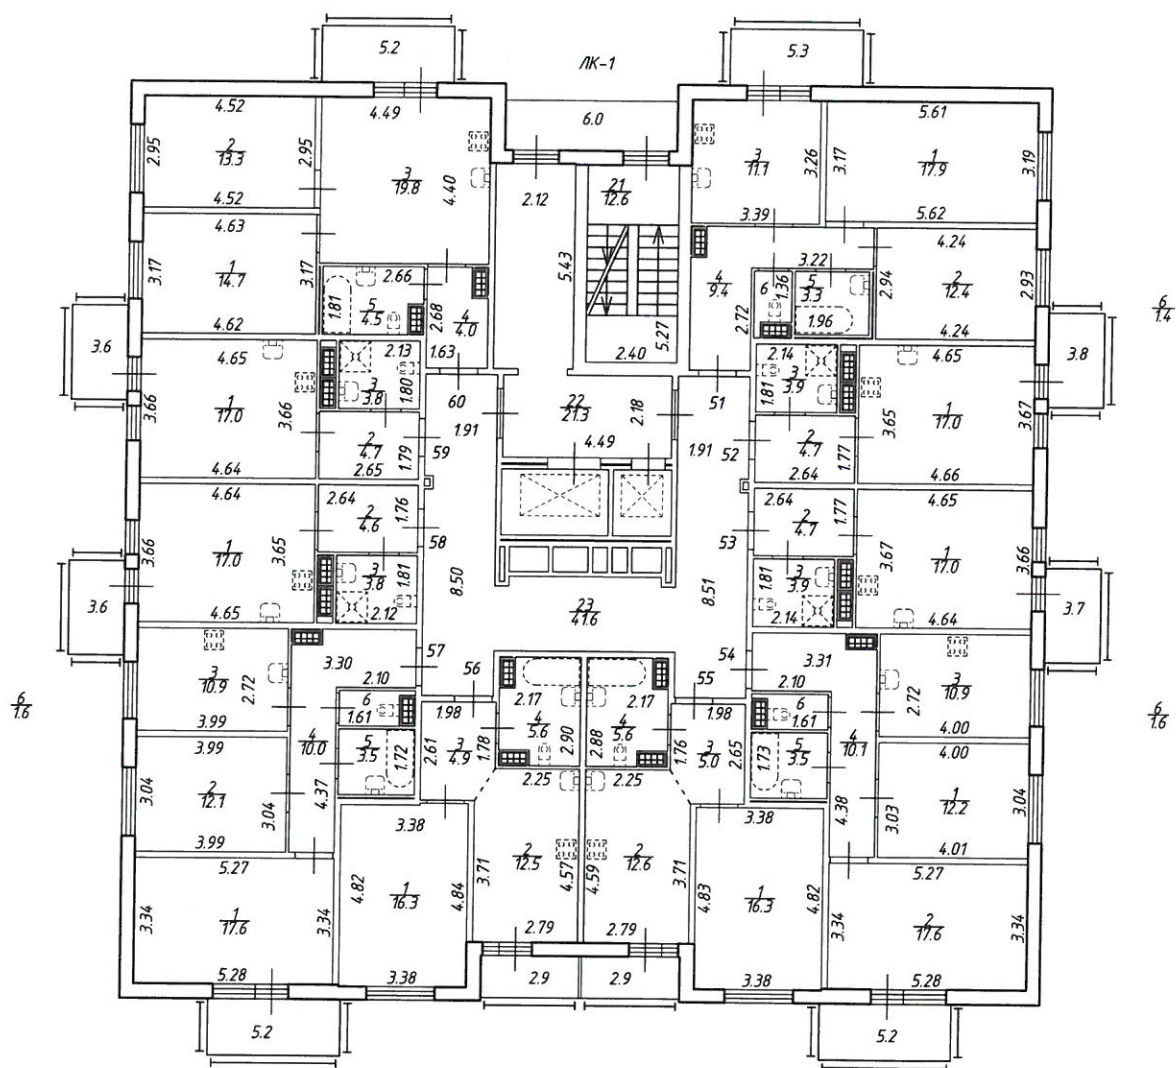
$$h = 2.56$$


ООО "ГЕО-Вектор"			Инв.№ 47/19-0200
Лист № 8 из 18	Российская Федерация, Ленинградская область, Ломоносовский муниципальный район, Виллозское городское поселение, п.Новогорелово, д-р Десантника Вадима Чугунова, д.7		Масштаб 1:200
Дата		Должность	Ф.И.О.
06.09.2019	Исполнил	Исполнитель	Лебедев В.Ю.
06.09.2019	Проверил	Генеральный директор	Мясников С.В.

# План 8 этажа

h = 2.55

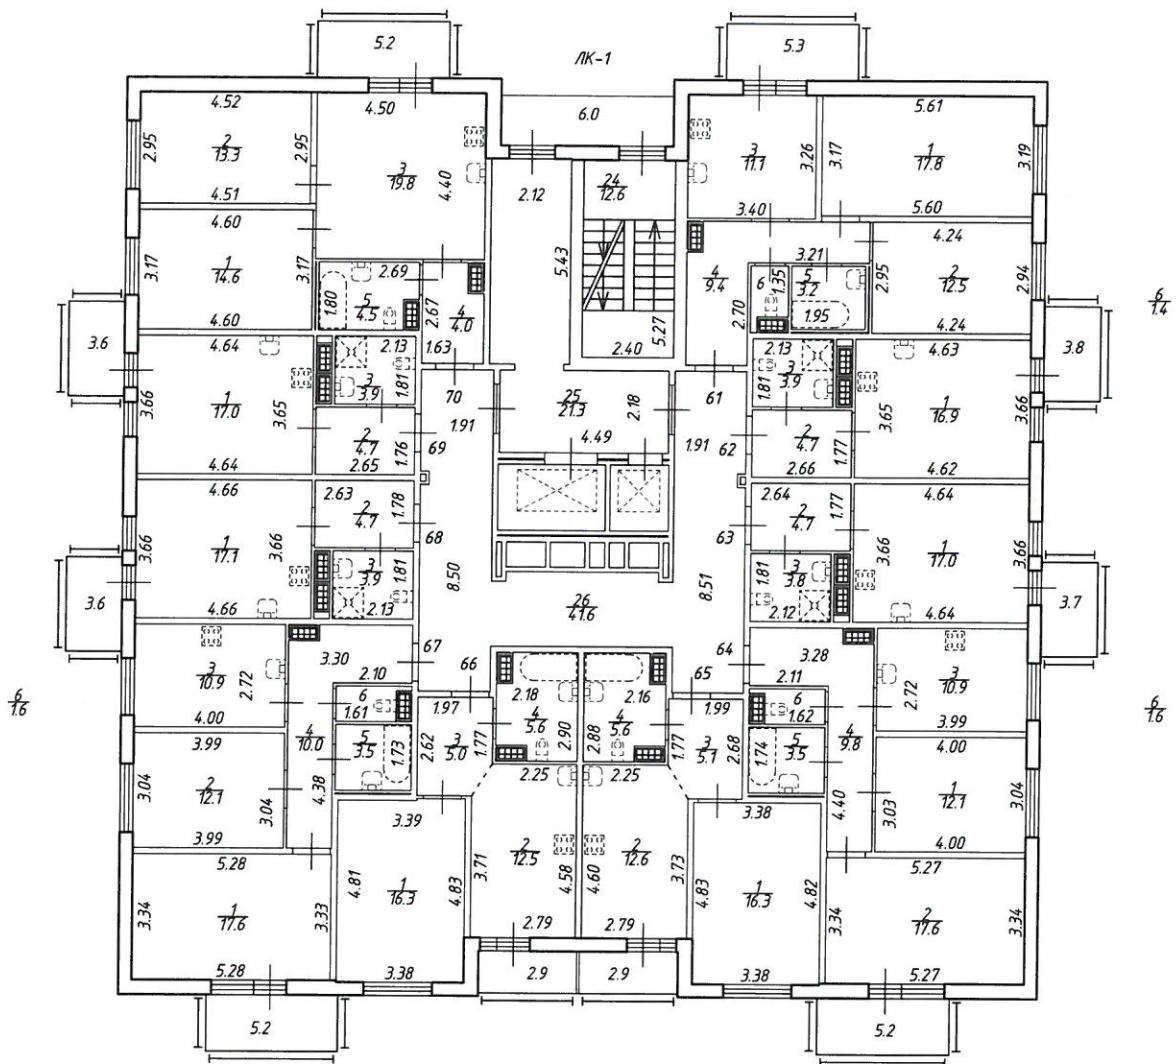



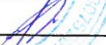
ООО "ГЕО-Вектор"				Инв.№ 47/19-0200
Лист № 9 из 18	Российская Федерация, Ленинградская область, Ломоносовский муниципальный район, Виллозское городское поселение, п.Новогорелово, б-р Десантника Вадима Чугунова, д.7			Масштаб 1:200
План 8 этажа				
Дата		Должность	Ф.И.О.	Подпись
06.09.2019	Исполнил	Исполнитель	Лебедев В.Ю.	
06.09.2019	Проверил	Генеральный директор	Мясников С.В.	



# План 9 этажа


h = 2.56

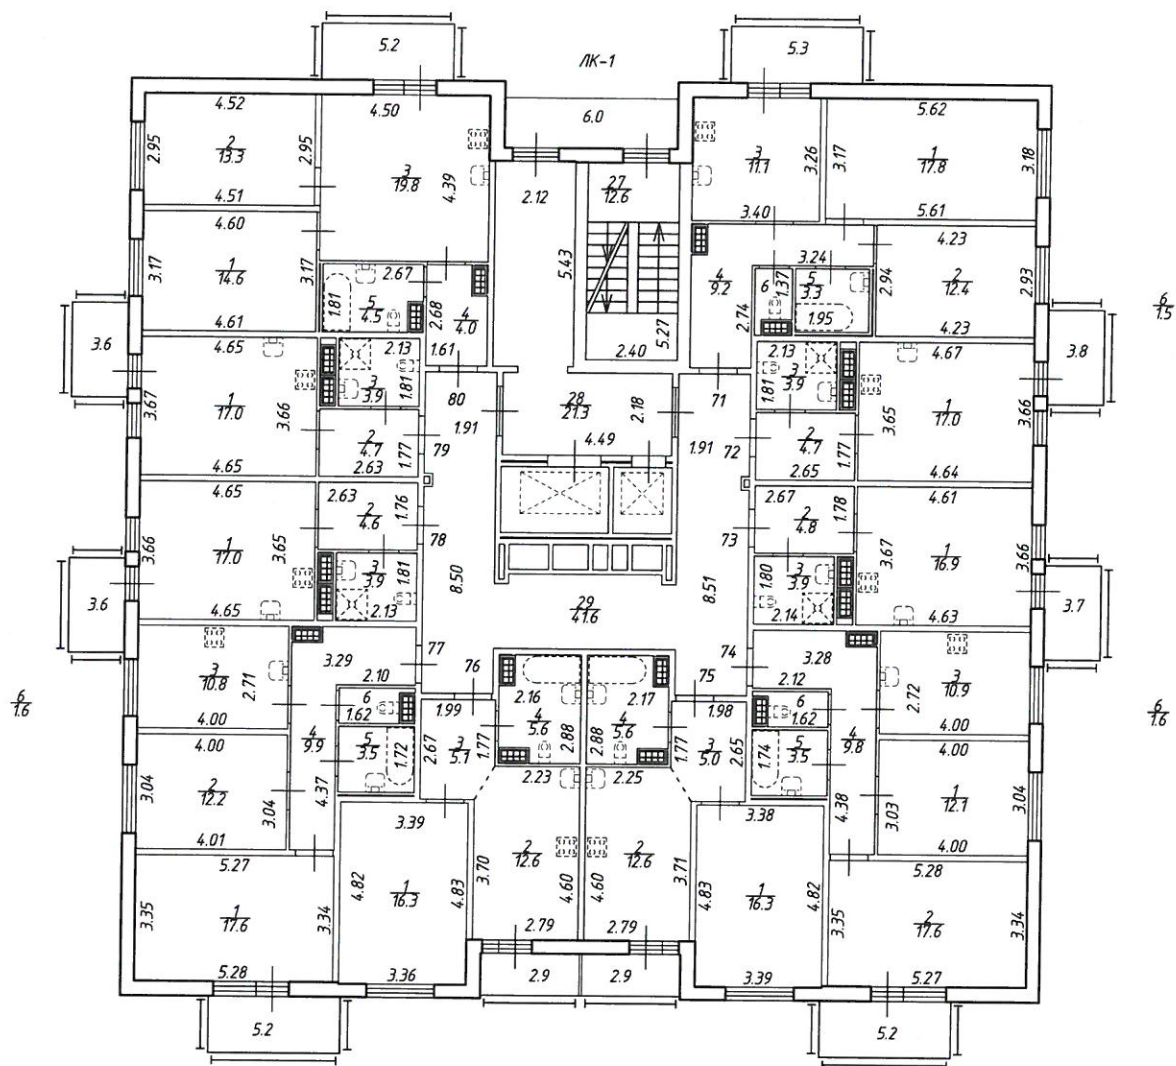

ООО "ГЕО-Вектор"				Инв.№ 47/19-0200
Лист № 10 из 18	Российская Федерация, Ленинградская область, Ломоносовский муниципальный район, Виллозское городское поселение, п.Новогорелово, б-р Десантника Вадима Чугунова, д.7			Масштаб 1:200
План 9 этажа				
Дата		Должность	Ф.И.О.	Подпись
06.09.2019	Исполнил	Исполнитель	Лебедев В.Ю.	
06.09.2019	Проверил	Генеральный директор	Мясников С.В.	


# План 10 этажа

h = 2.56

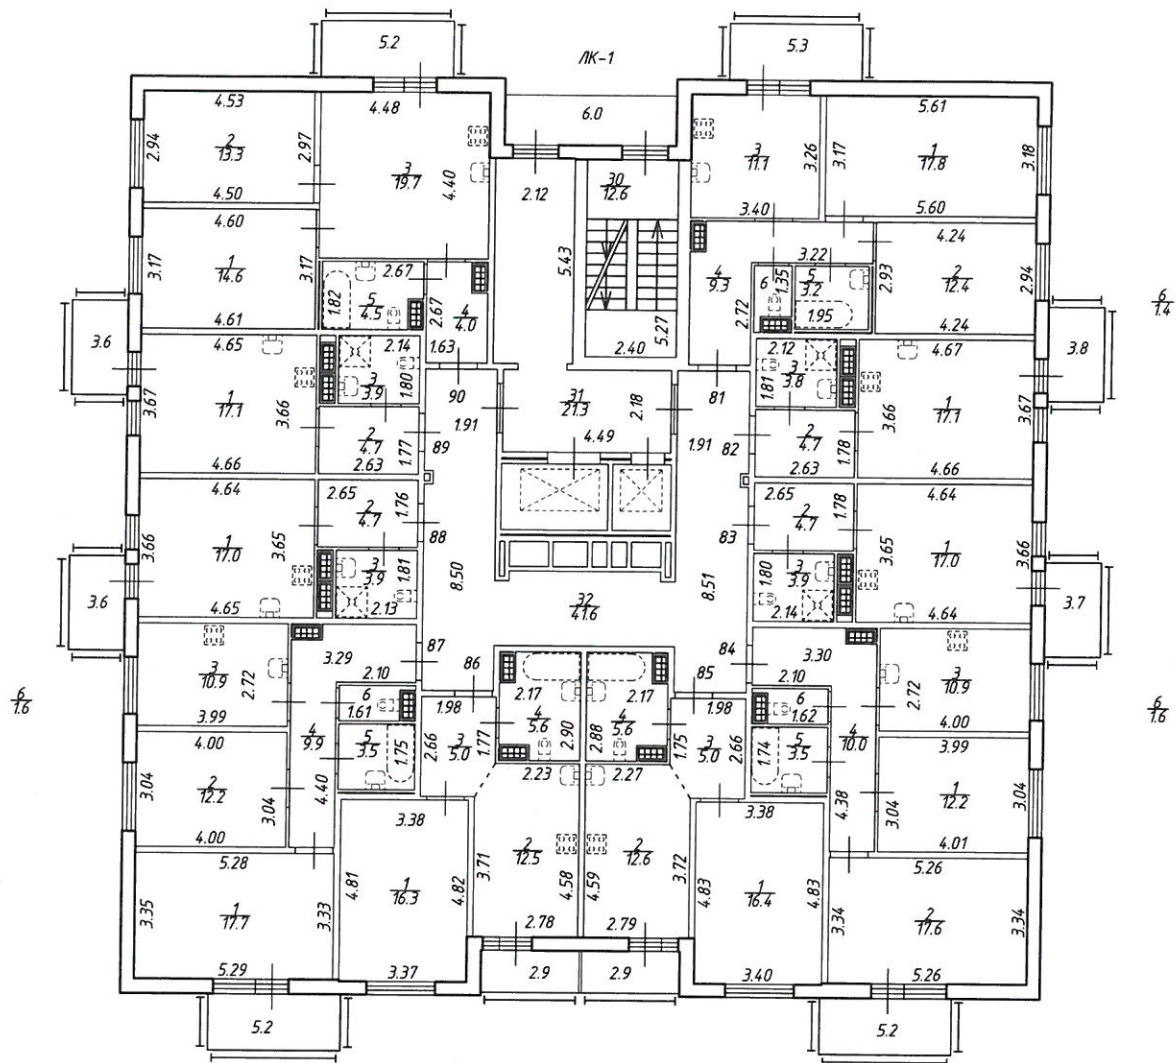

ООО "ГЕО-Вектор"			Инв.№ 47/19-0200
Лист № 11 из 18	Российская Федерация, Ленинградская область, Ломоносовский муниципальный район, Виллозское городское поселение, п.Новогорелово, б-р Десантника Вадима Чугунова, д.7		Масштаб 1:200
План 10 этажа			
Дата		Должность	Ф.И.О. Подпись
06.09.2019	Исполнил	Исполнитель	Лебедев В.Ю.
06.09.2019	Проверил	Генеральный директор	Мясников С.В.

### План 11 этажа

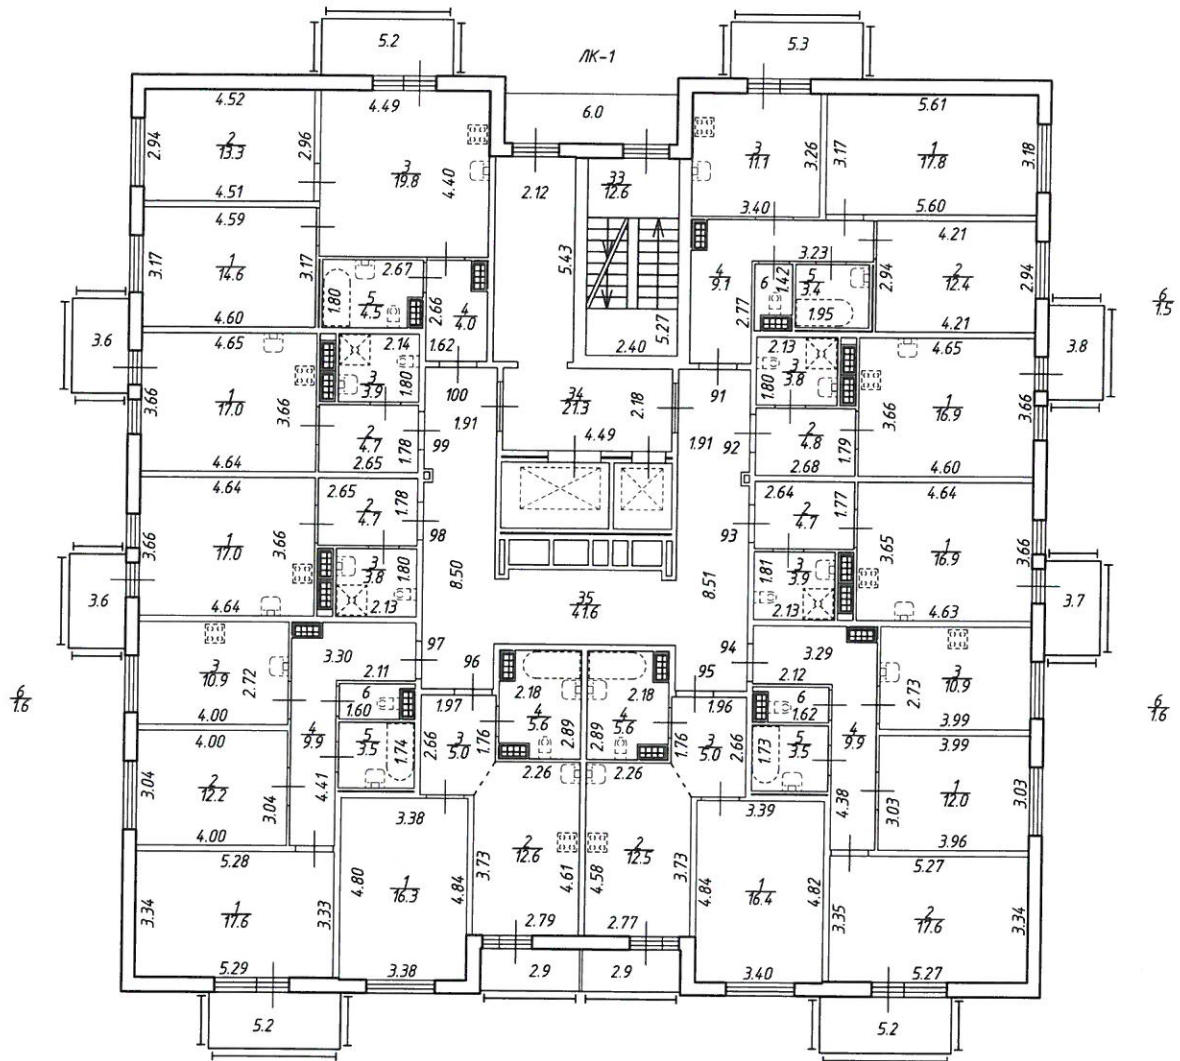
$$h = 2.57$$


ООО "ГЕО-Вектор"			Инв.№ 47/19-0200
Лист № 12 из 18	Российская Федерация, Ленинградская область, Ломоносовский муниципальный район, Виллозское городское поселение, п.Новогорелово, б-р Десантника Вадима Чугунова, д.7		Масштаб 1:200
План 11 этажа			
Дата		Должность	Ф.И.О.
06.09.2019	Исполнил	Исполнитель	Лебедев В.Ю.
06.09.2019	Проверил	Генеральный директор	Мясников С.В.




# План 12 этажа

h = 2.57

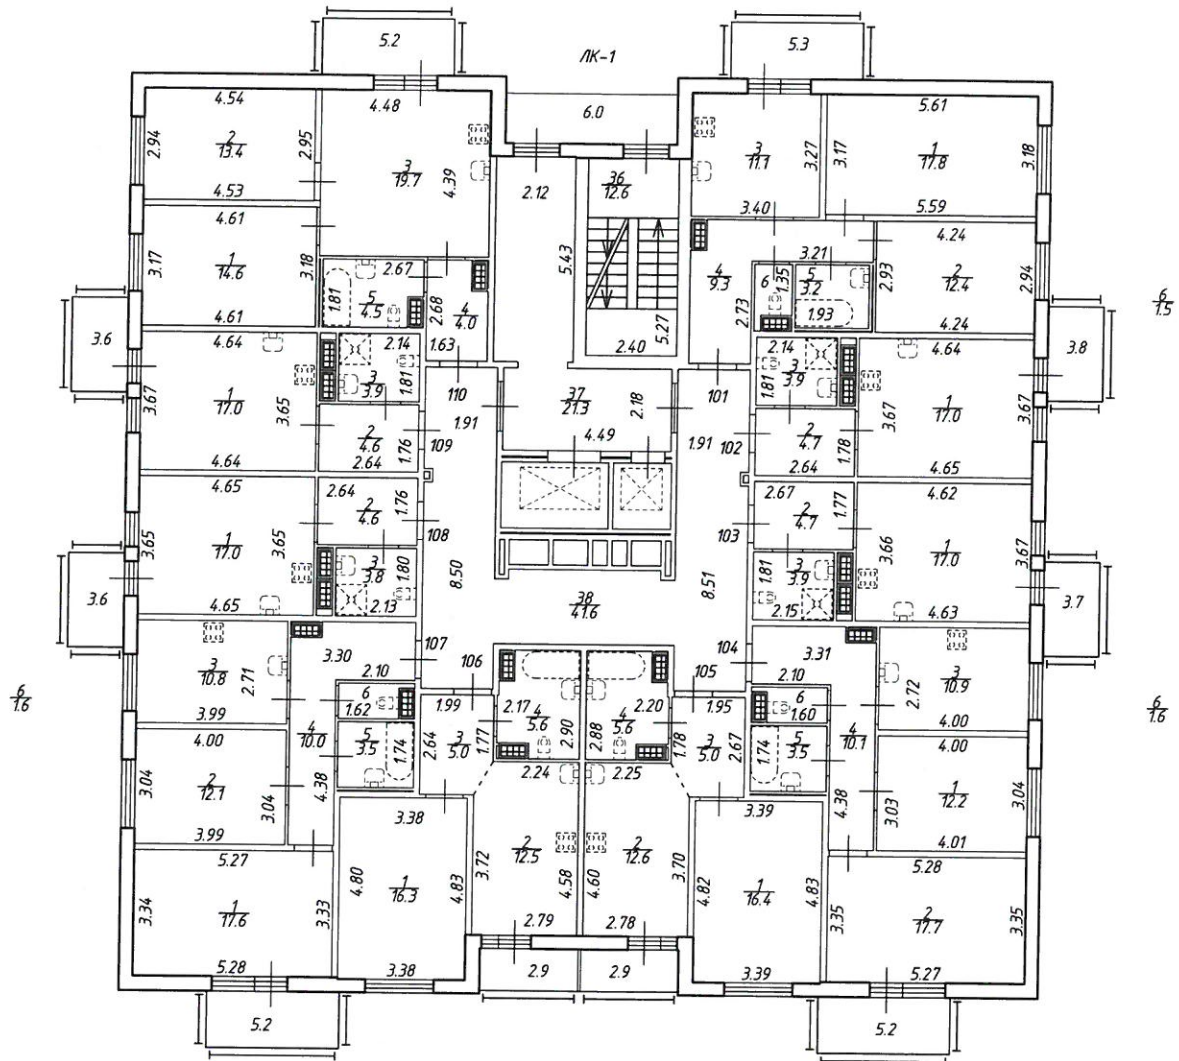

# План 13 этажа


h = 2.56

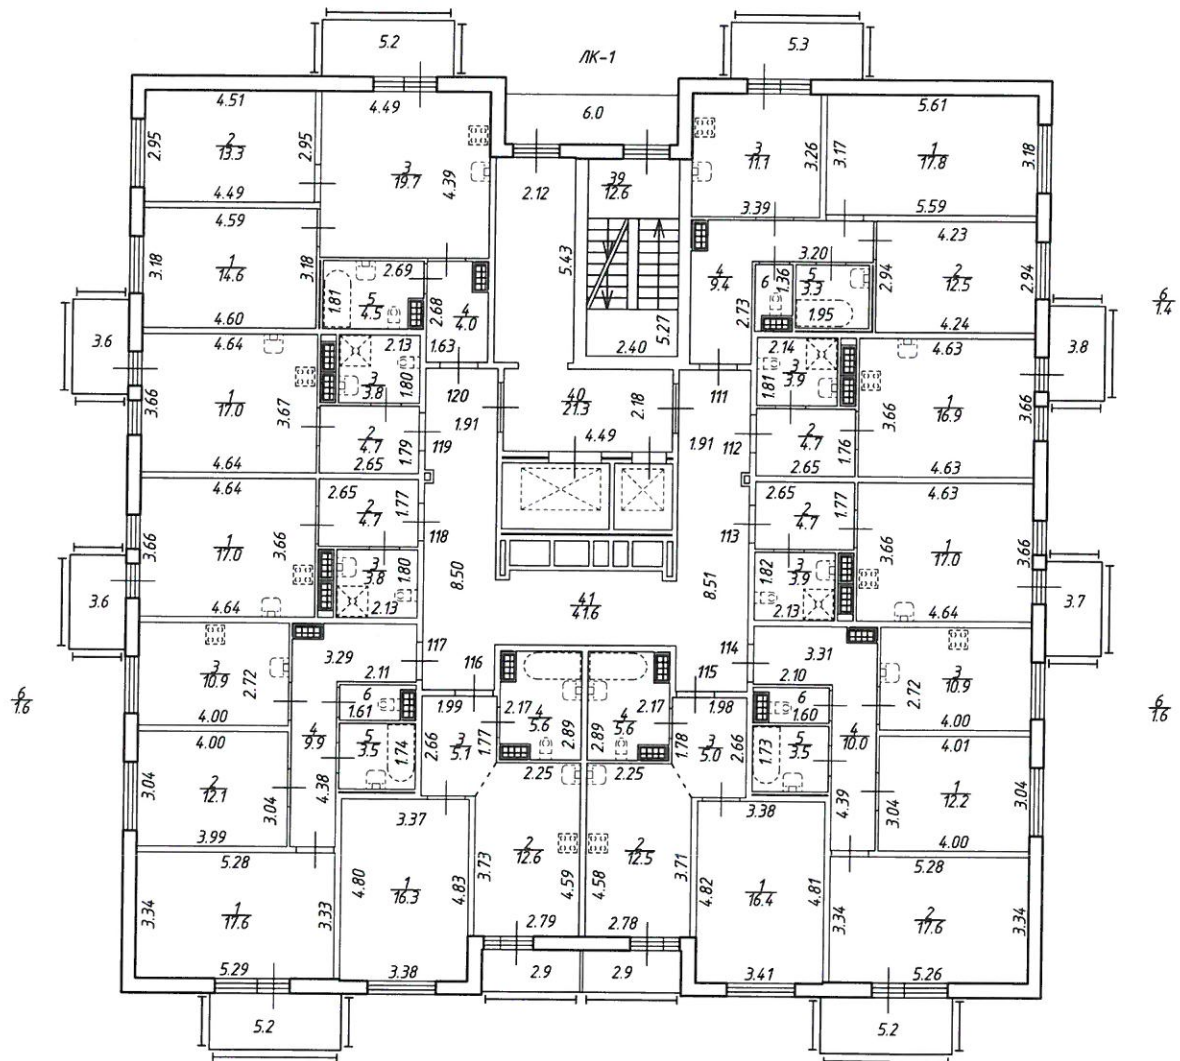
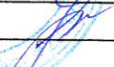


ООО "ГЕО-Вектор"				Инв.№ 47/19-0200
Лист № 14 из 18	Российская Федерация, Ленинградская область, Ломоносовский муниципальный район, Виллозское городское поселение, п.Новогорелово, д-р Десантника Вадима Чугунова, д.7			Масштаб 1:200
План 13 этажа				
Дата		Должность	Ф.И.О.	Подпись
06.09.2019	Исполнил	Исполнитель	Лебедев В.Ю.	
06.09.2019	Проверил	Генеральный директор	Мясников С.В.	

# План 14 этажа

h = 2.57

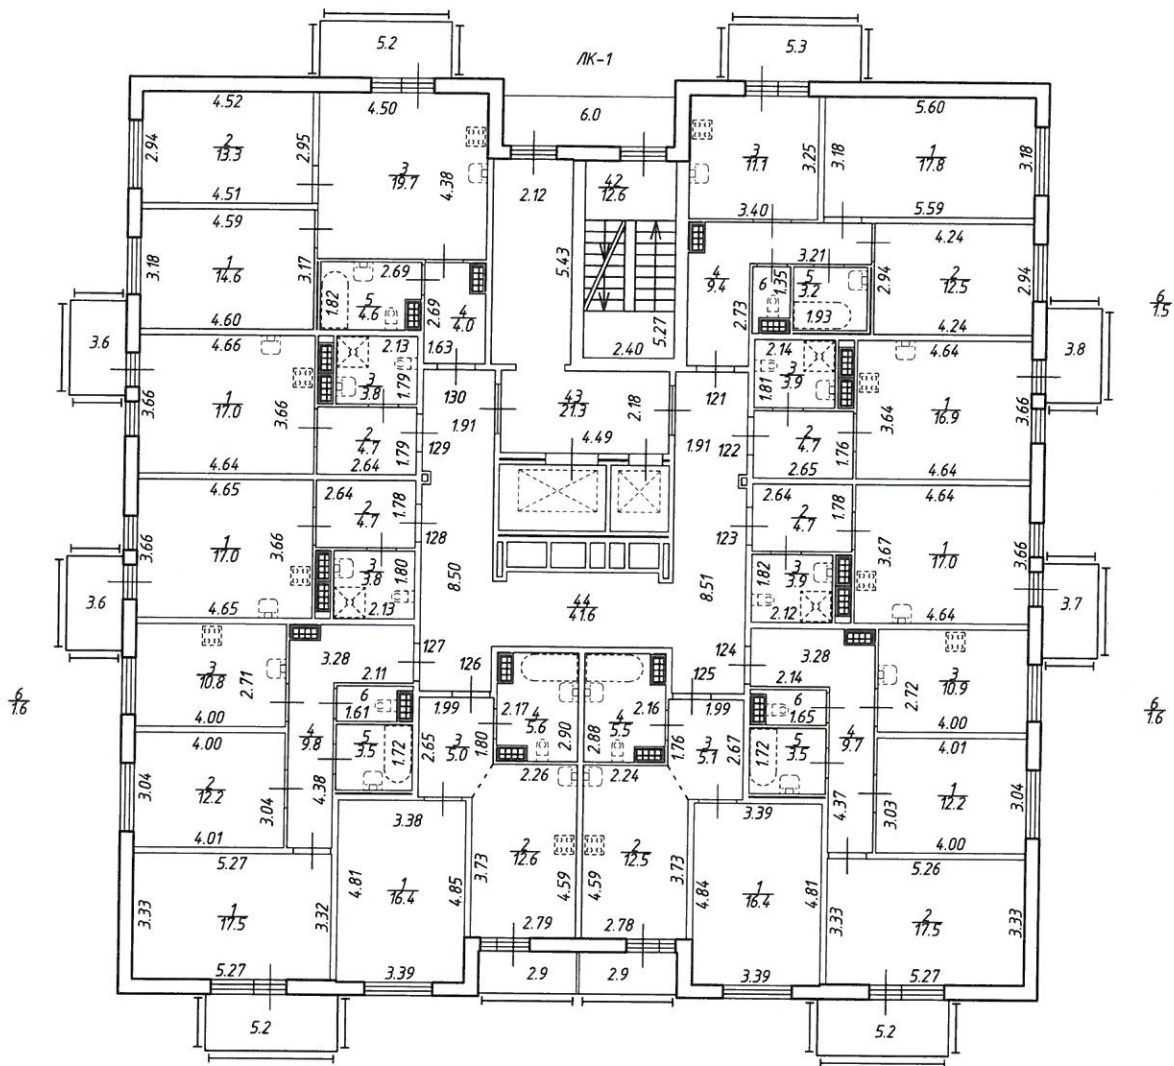




ООО "ГЕО-Вектор"				Инв.№ 47/19-0200
Лист № 15 из 18	Российская Федерация, Ленинградская область, Ломоносовский муниципальный район, Виллозское городское поселение, п.Новогорелово, б-р Десантника Вадима Чугунова, д.7			Масштаб 1:200
План 14 этажа				
Дата		Должность	Ф.И.О.	Подпись
06.09.2019	Исполнил	Исполнитель	Лебедев В.Ю.	
06.09.2019	Проверил	Генеральный директор	Мясников С.В.	



# План 15 этажа

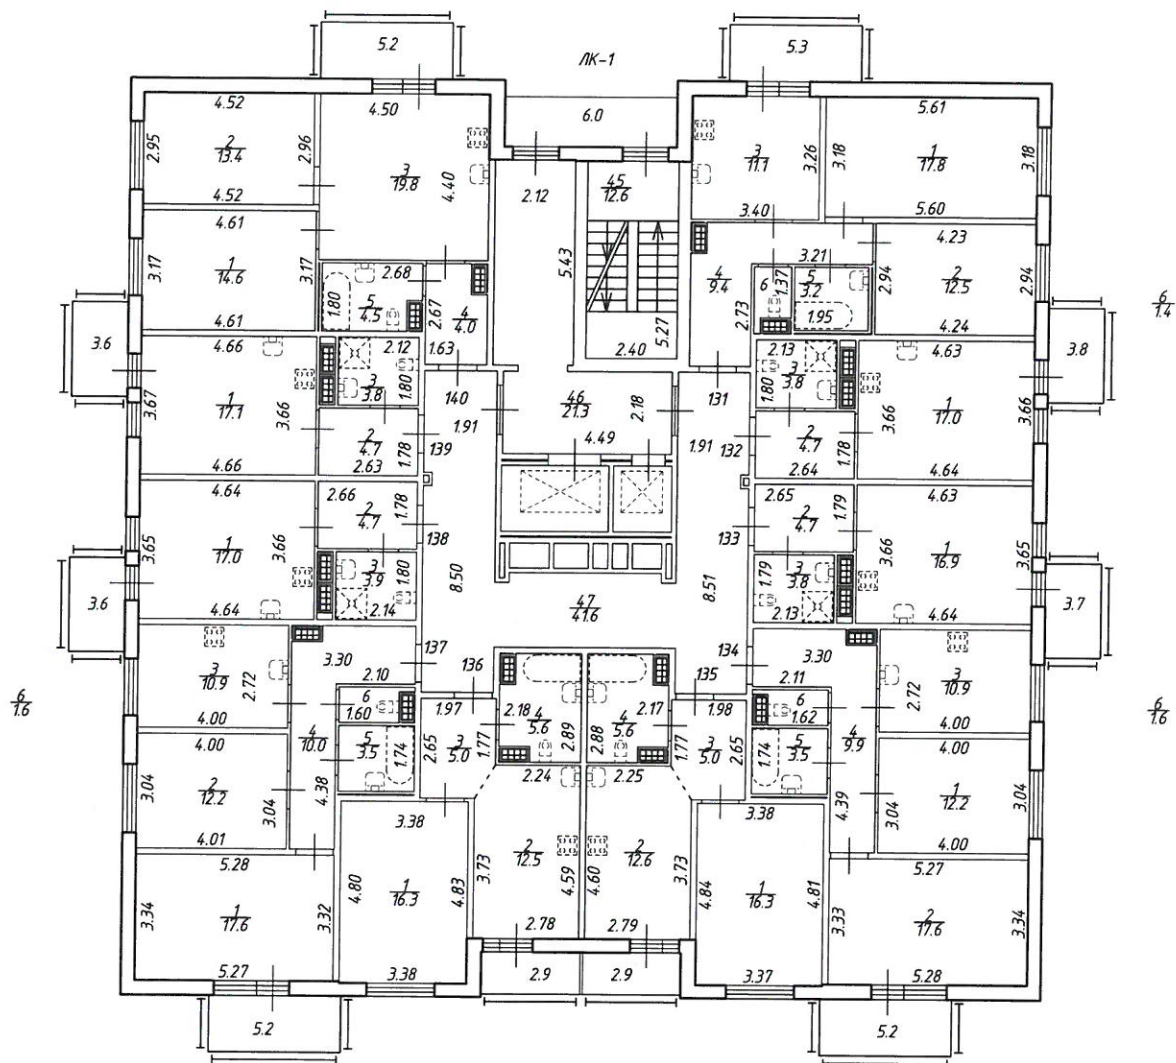
h = 2.56




ООО "ГЕО-Вектор"				Инв.№ 47/19-0200
Лист № 16 из 18	Российская Федерация, Ленинградская область, Ломоносовский муниципальный район, Виллозское городское поселение, п.Новогорелово, б-р Десантника Вадима Чугунова, д.7			Масштаб 1:200
План 15 этажа				
Дата		Должность	Ф.И.О.	Подпись
06.09.2019	Исполнил	Исполнитель	Лебедев В.Ю.	
06.09.2019	Проверил	Генеральный директор	Мясников С.В.	

# План 16 этажа

h = 2.57

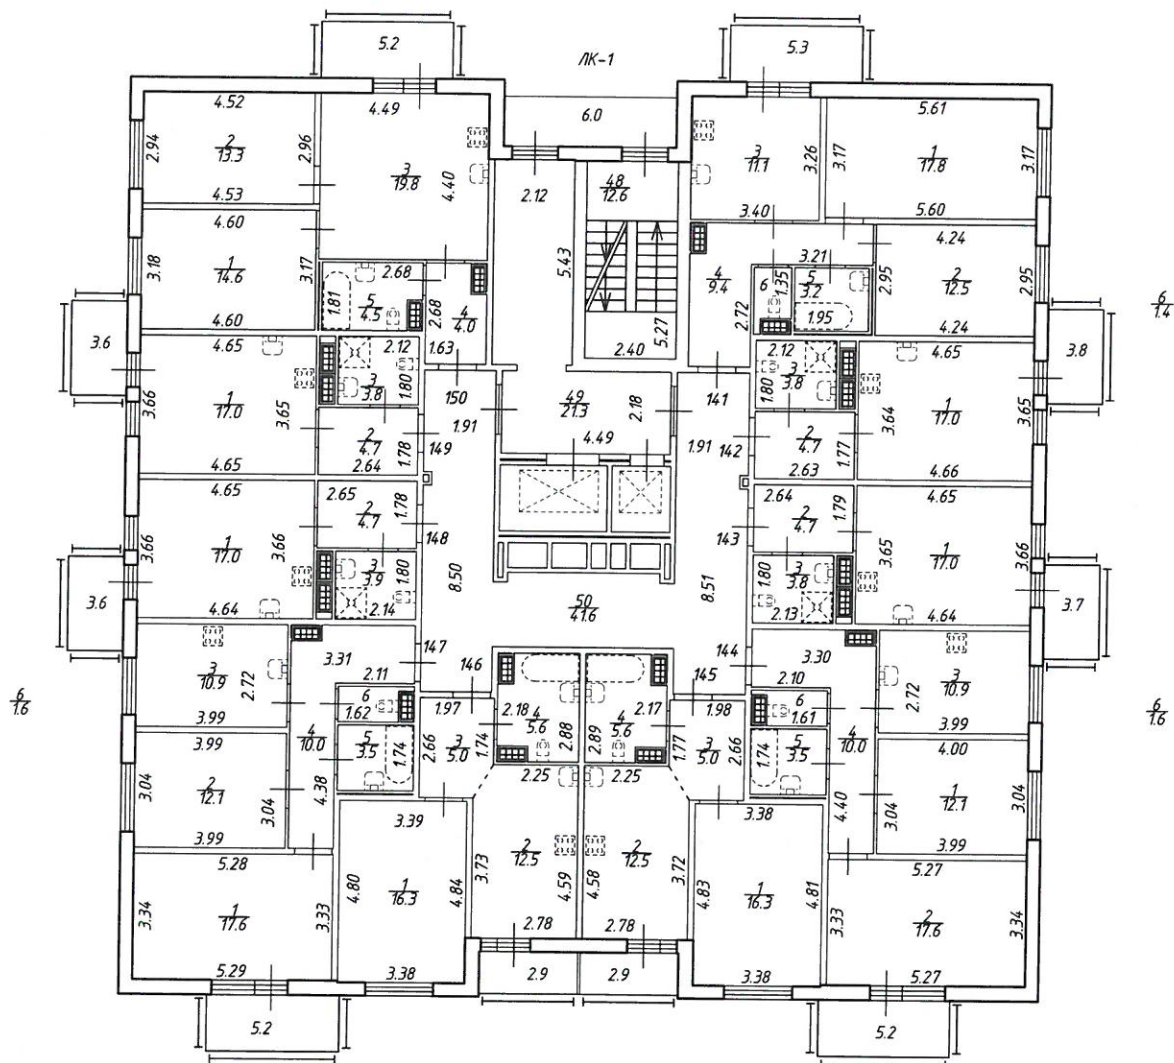

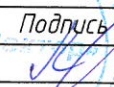ООО "ГЕО-Вектор"				Инв.№ 47/19-0200
Лист № 17 из 18	Российская Федерация, Ленинградская область, Ломоносовский муниципальный район, Виллозское городское поселение, п.Новогорелово, б-р Десантника Вадима Чугунова, д.7			Масштаб 1:200
План 16 этажа				
Дата		Должность	Ф.И.О.	Подпись
06.09.2019	Исполнил	Исполнитель	Лебедев В.Ю.	
06.09.2019	Проверил	Генеральный директор	Мясников С.В.	