


План этажа (части этажа)

ТЕХНИЧЕСКИЙ ПЛАН

План этажа (части этажа)


План 1 этажа

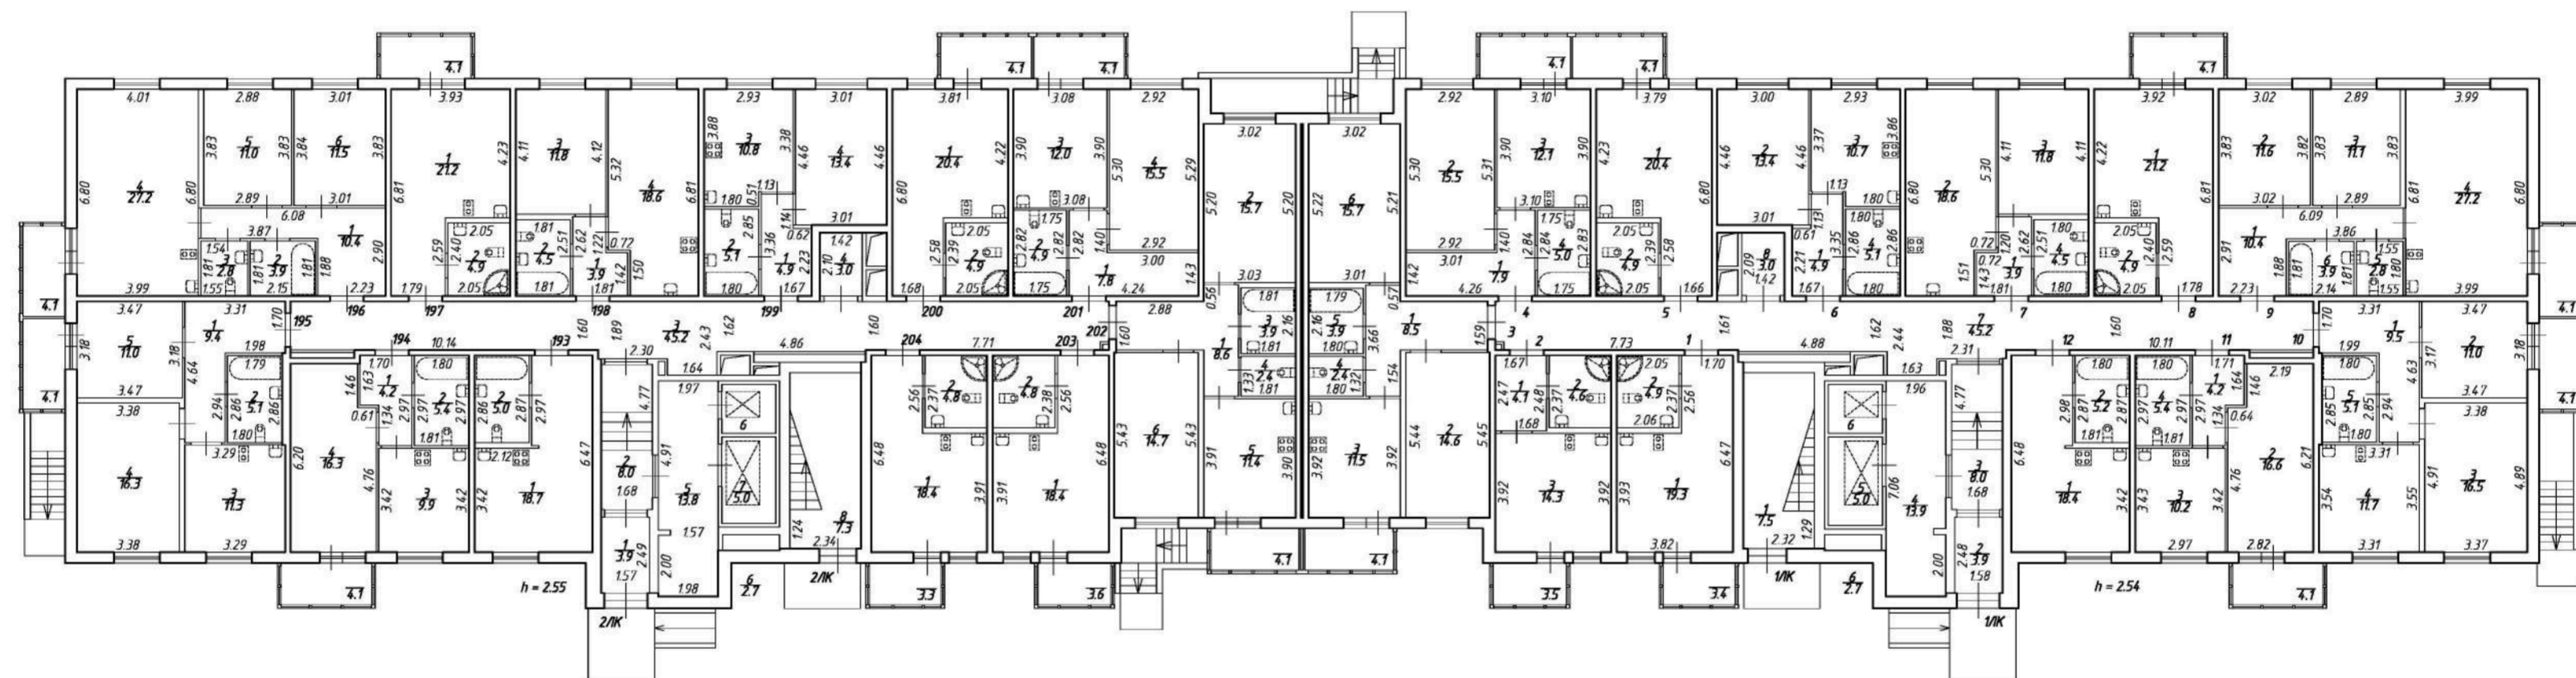

ТЕХНИЧЕСКИЙ ПЛАН

План этажа (части этажа)


План 2 этажа

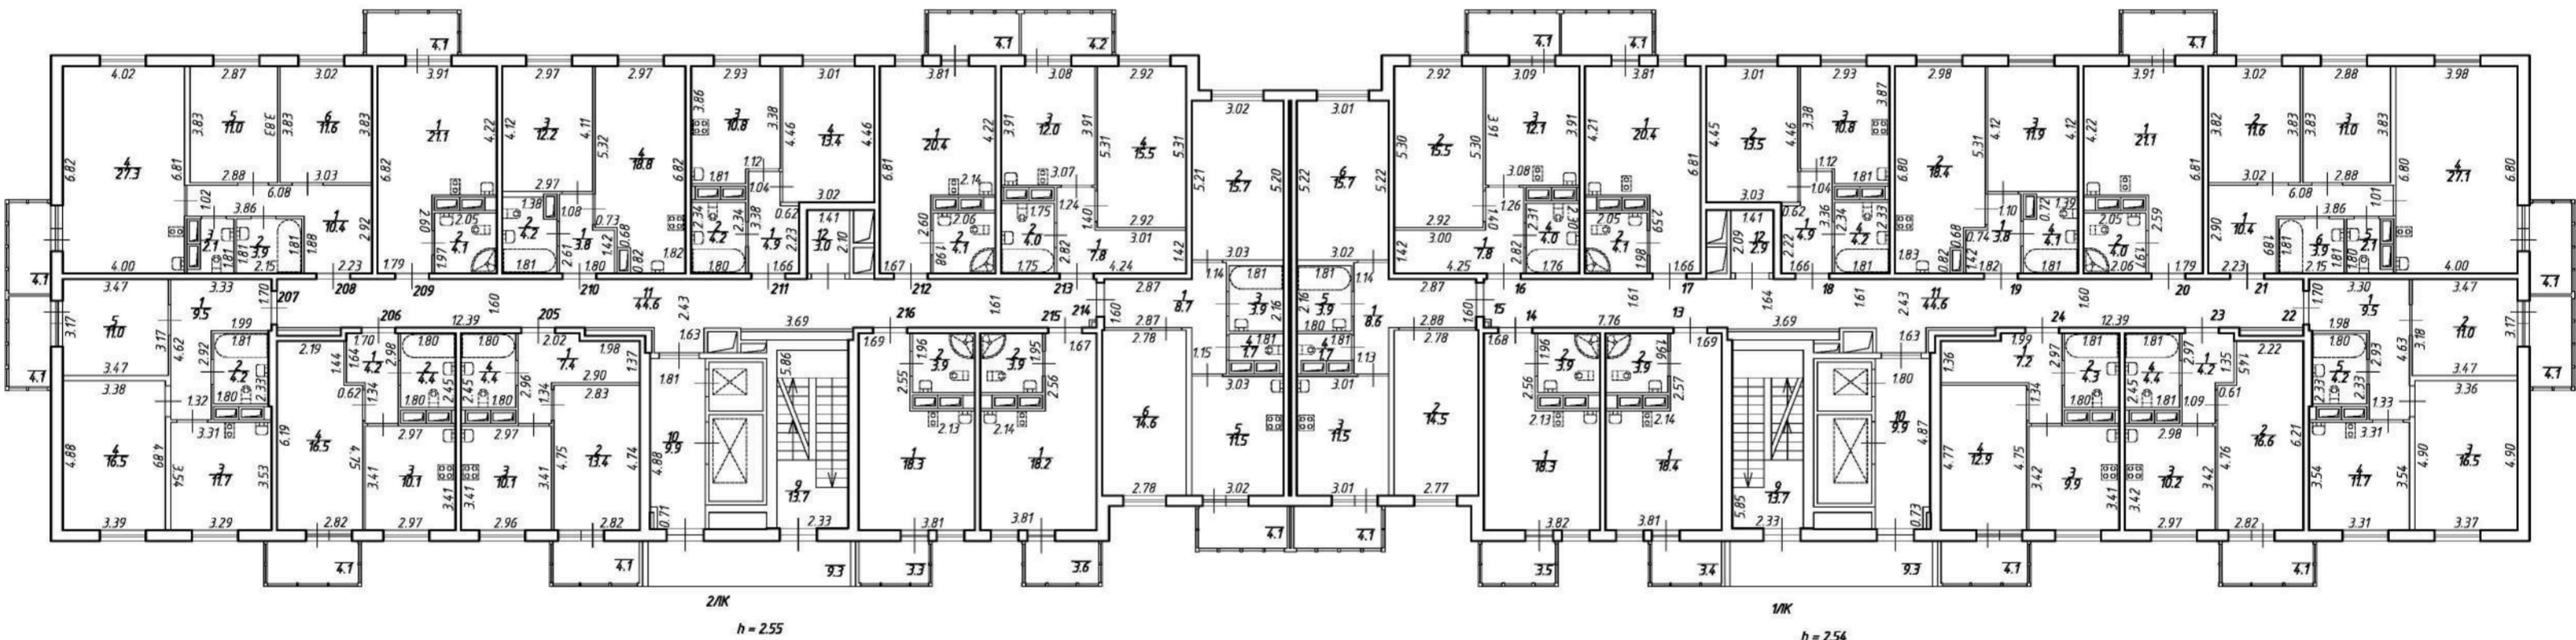

ТЕХНИЧЕСКИЙ ПЛАН

План этажа (части этажа)


План 3 этажа

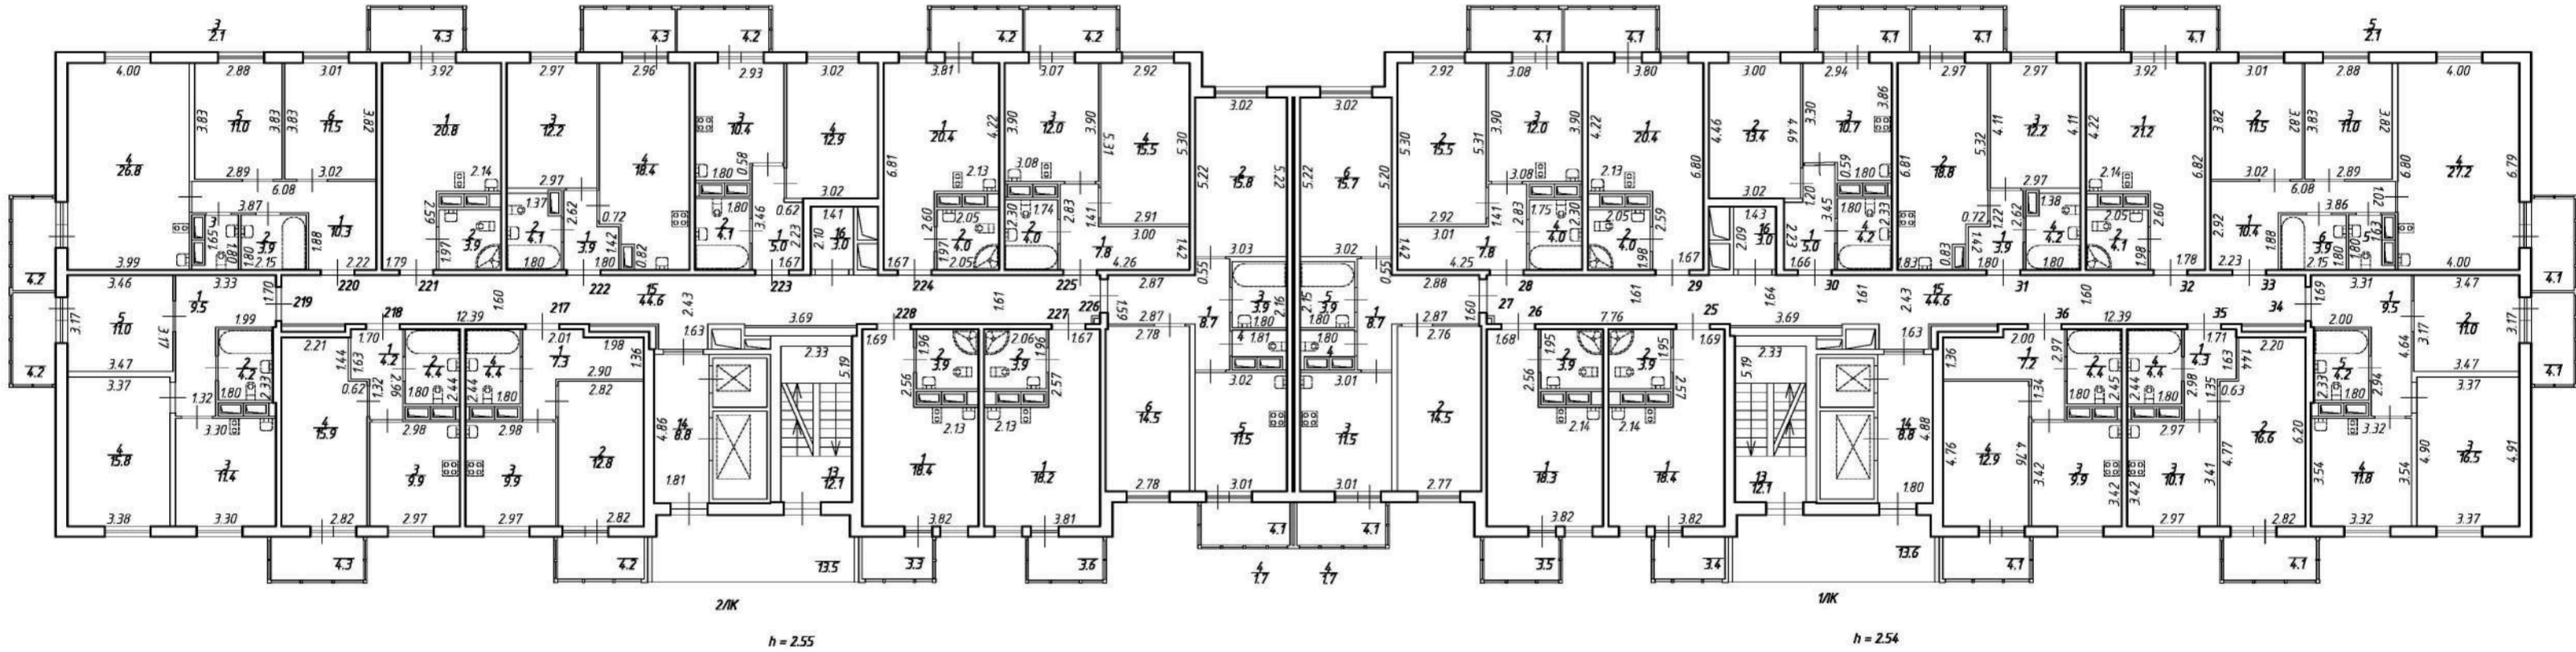

ТЕХНИЧЕСКИЙ ПЛАН

План этажа (части этажа)


План 4 этажа

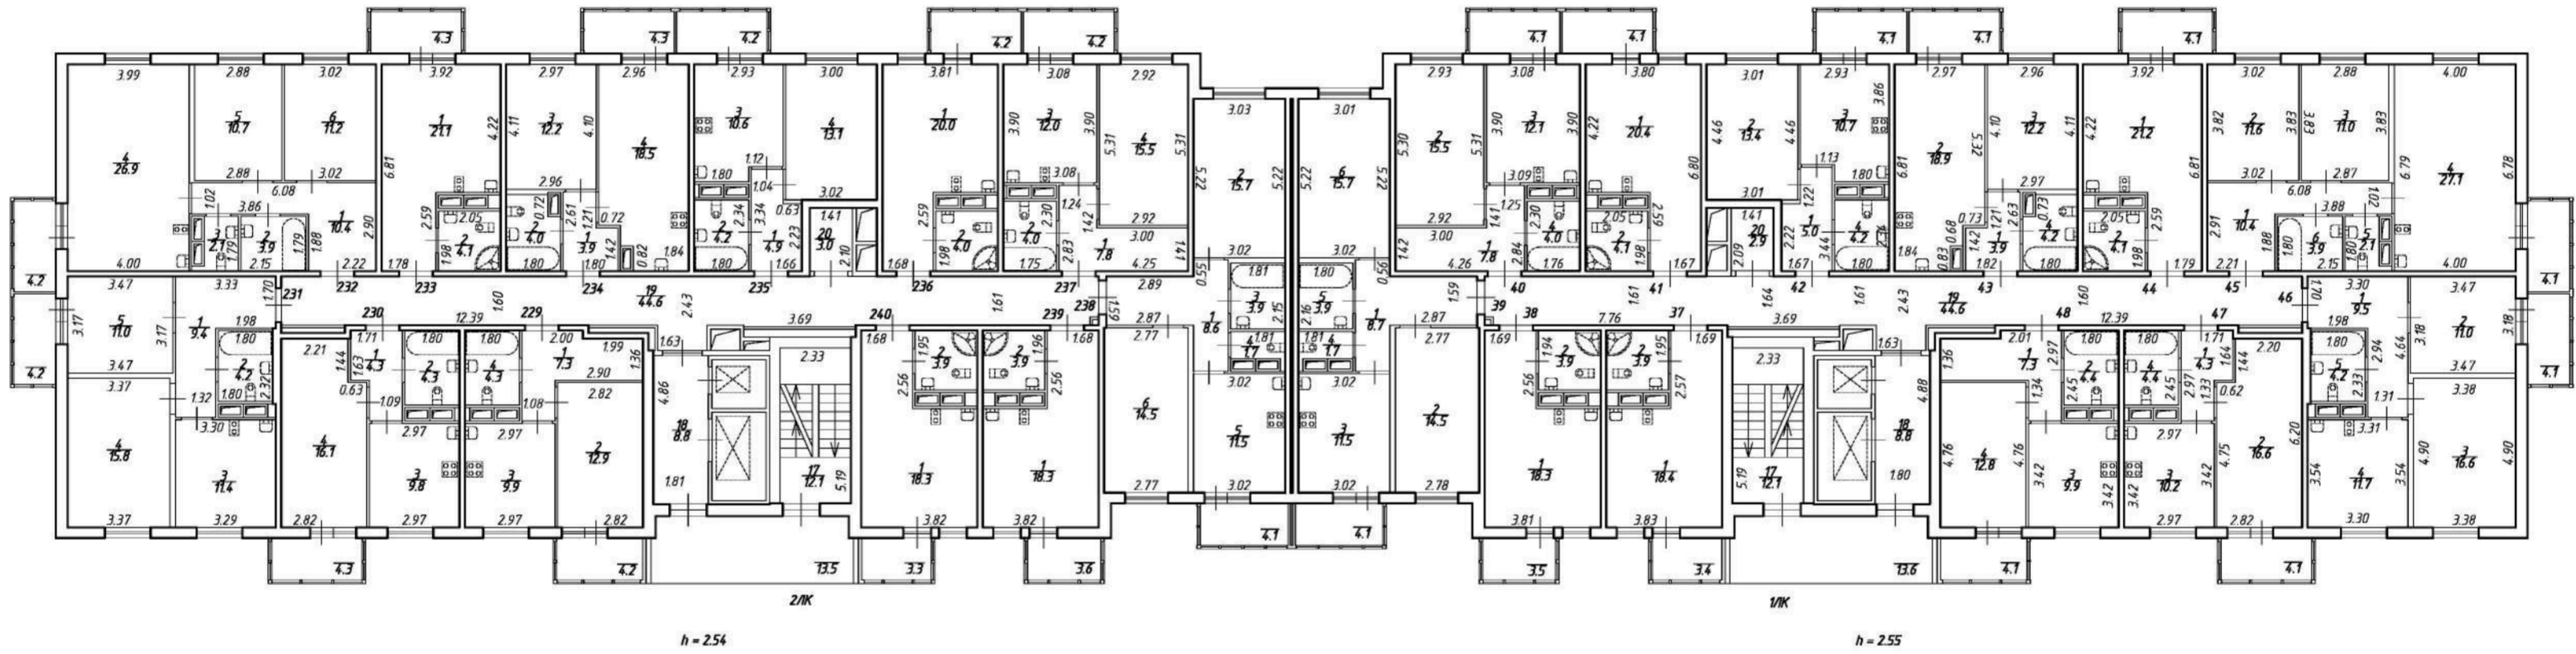

ТЕХНИЧЕСКИЙ ПЛАН

План этажа (части этажа)


План 5 этажа

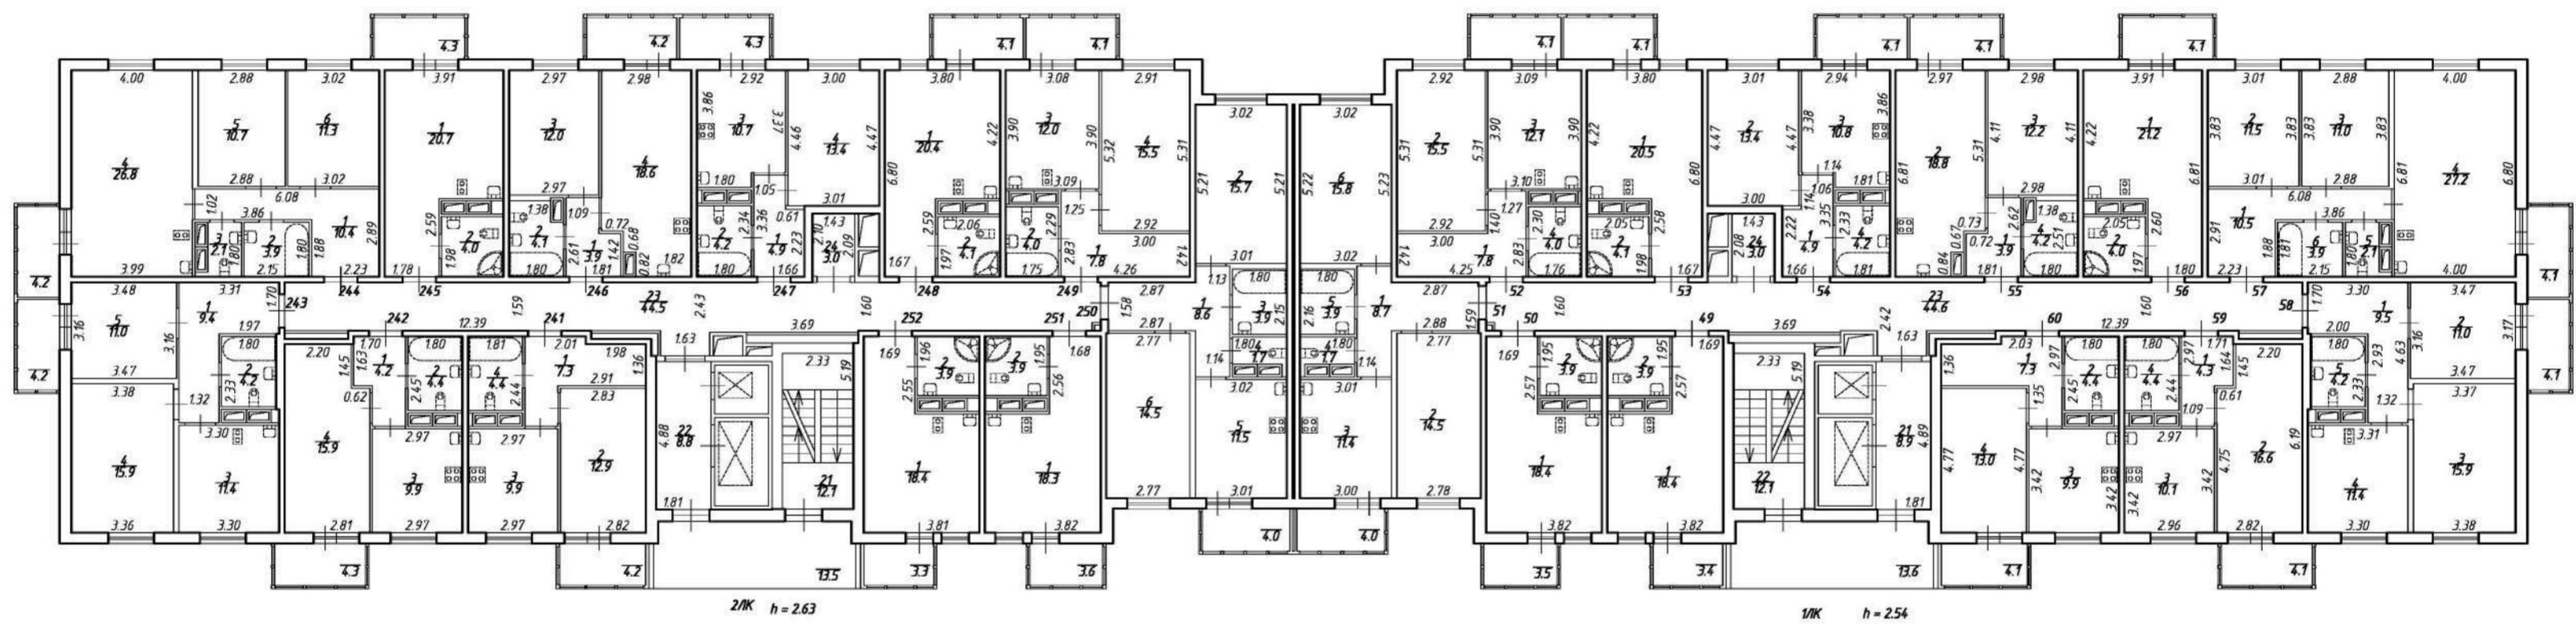

ТЕХНИЧЕСКИЙ ПЛАН

План этажа (части этажа)


План 6 этажа

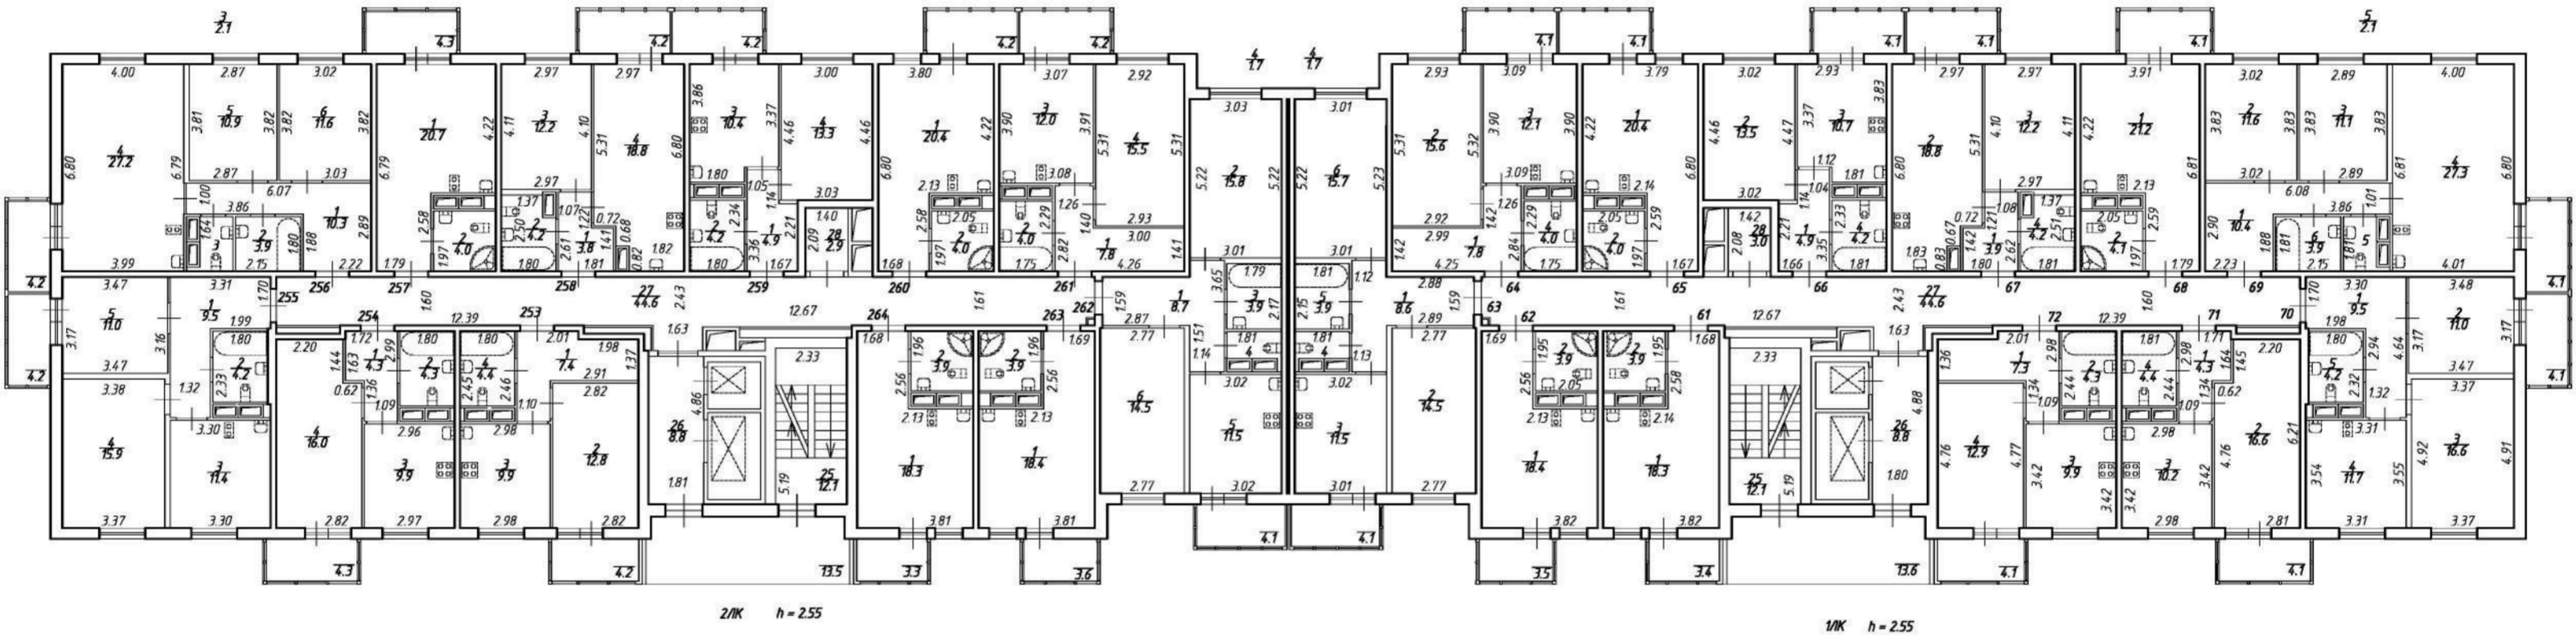

ТЕХНИЧЕСКИЙ ПЛАН

План этажа (части этажа)

План 7 этажа

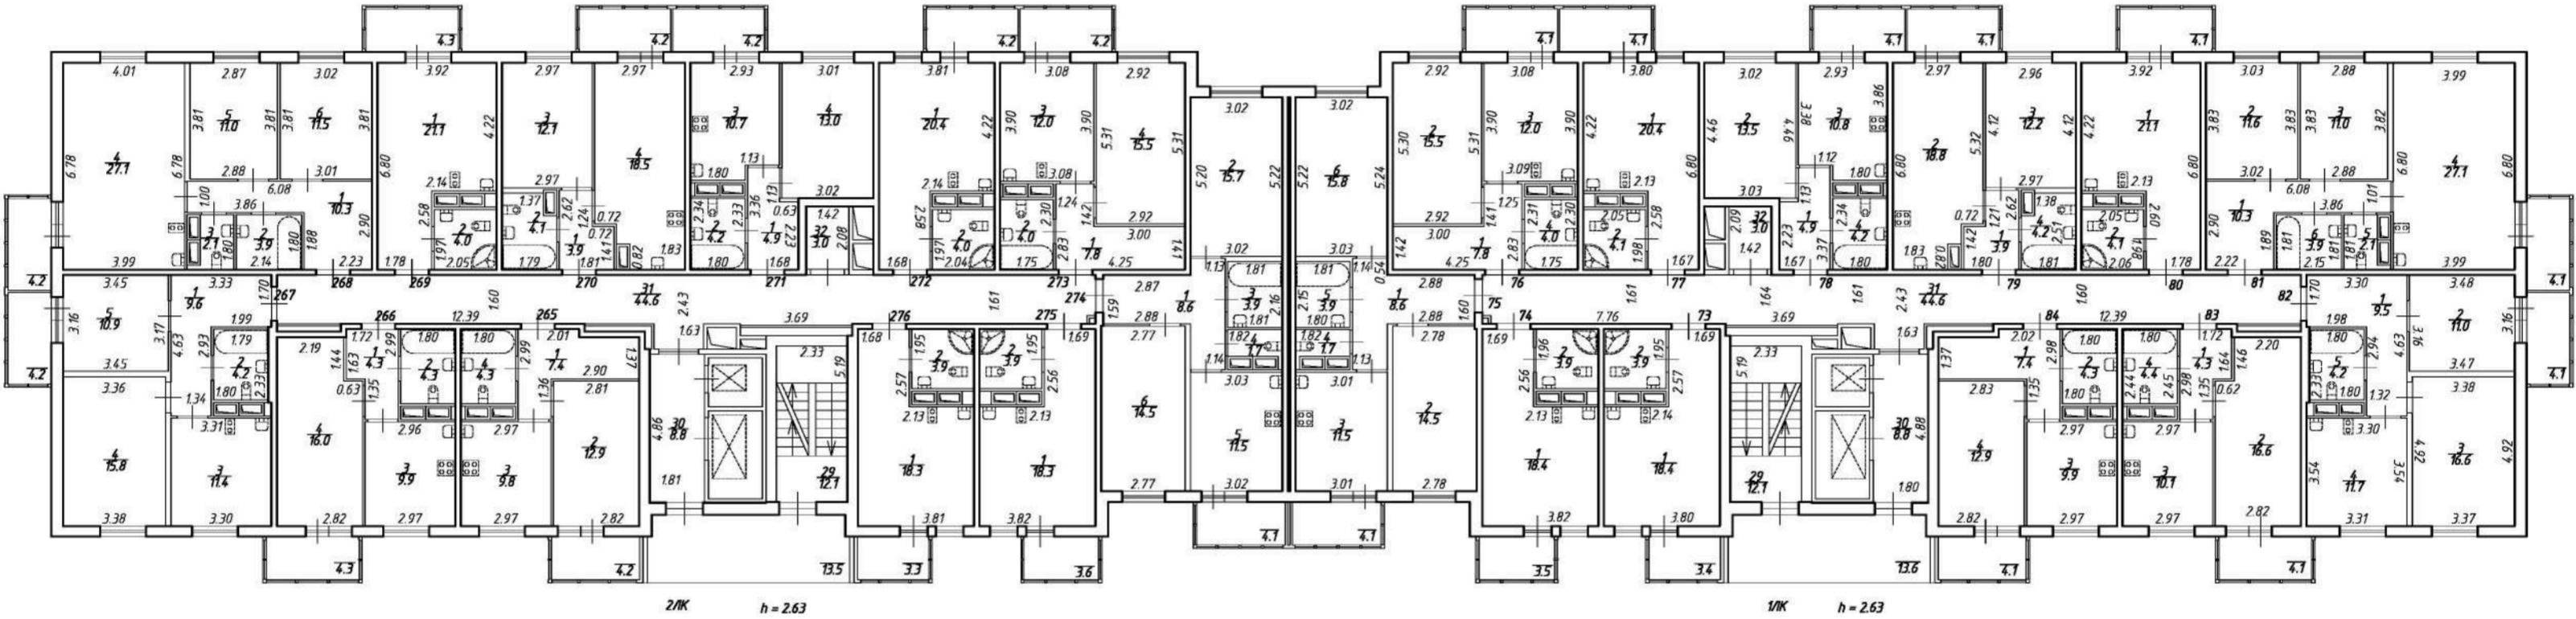


План этажа (части этажа)

ТЕХНИЧЕСКИЙ ПЛАН

План этажа (части этажа)


План 9 этажа

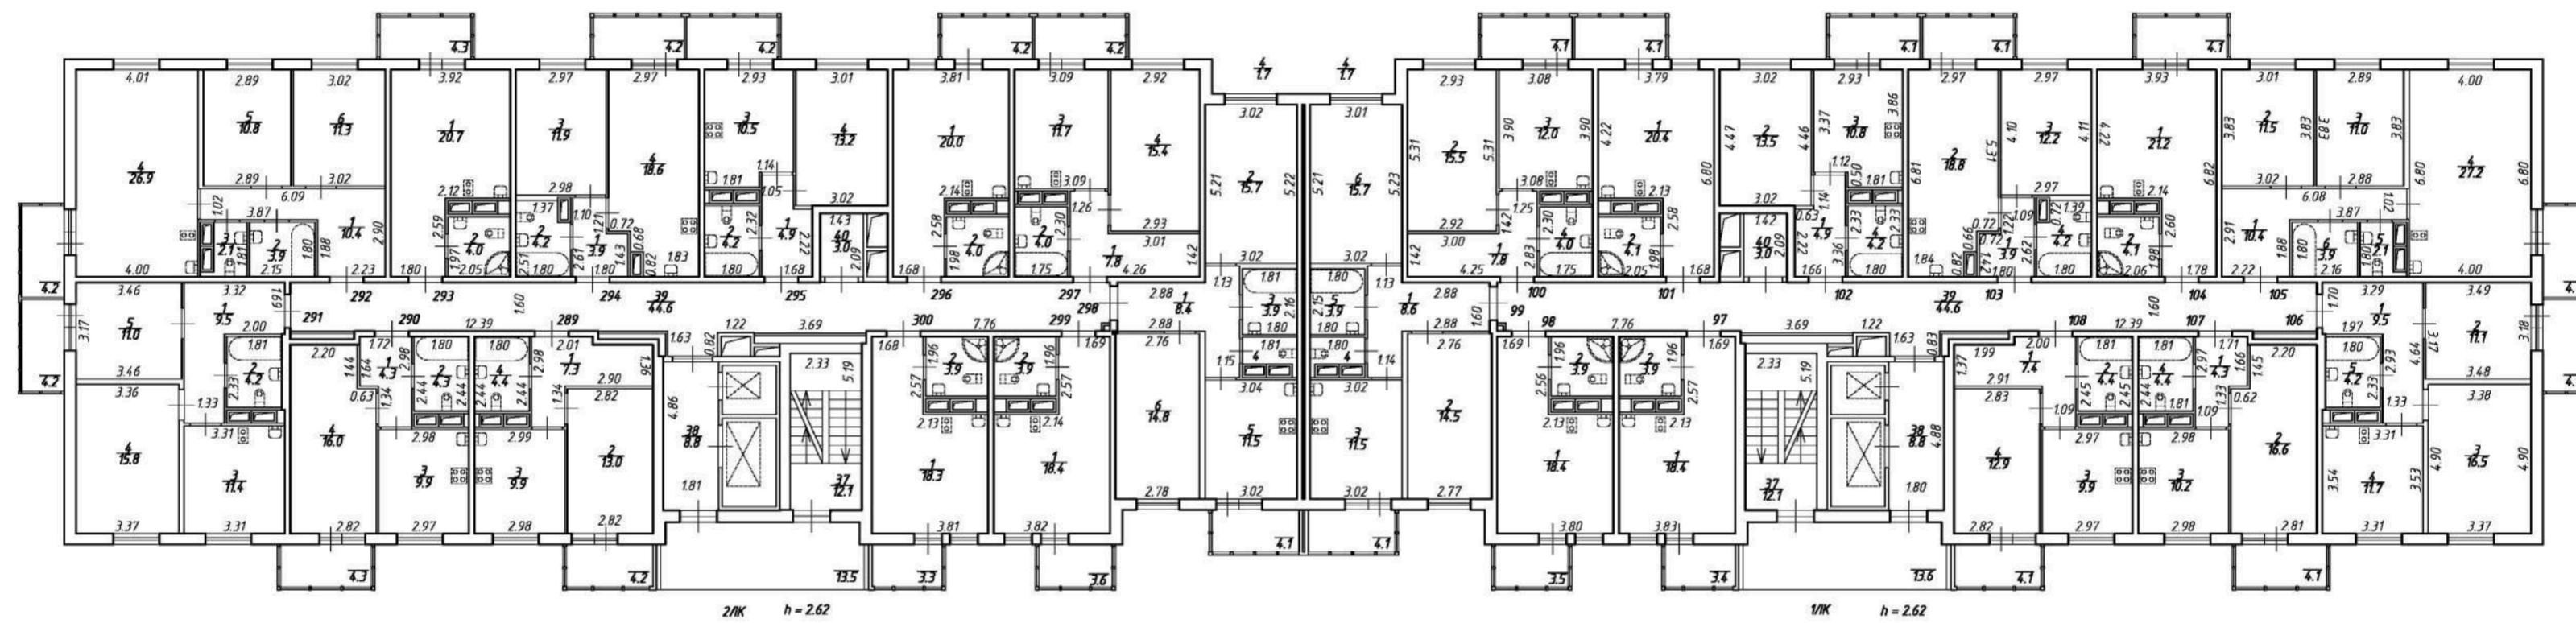

ТЕХНИЧЕСКИЙ ПЛАН

План этажа (части этажа)

План 10 этажа

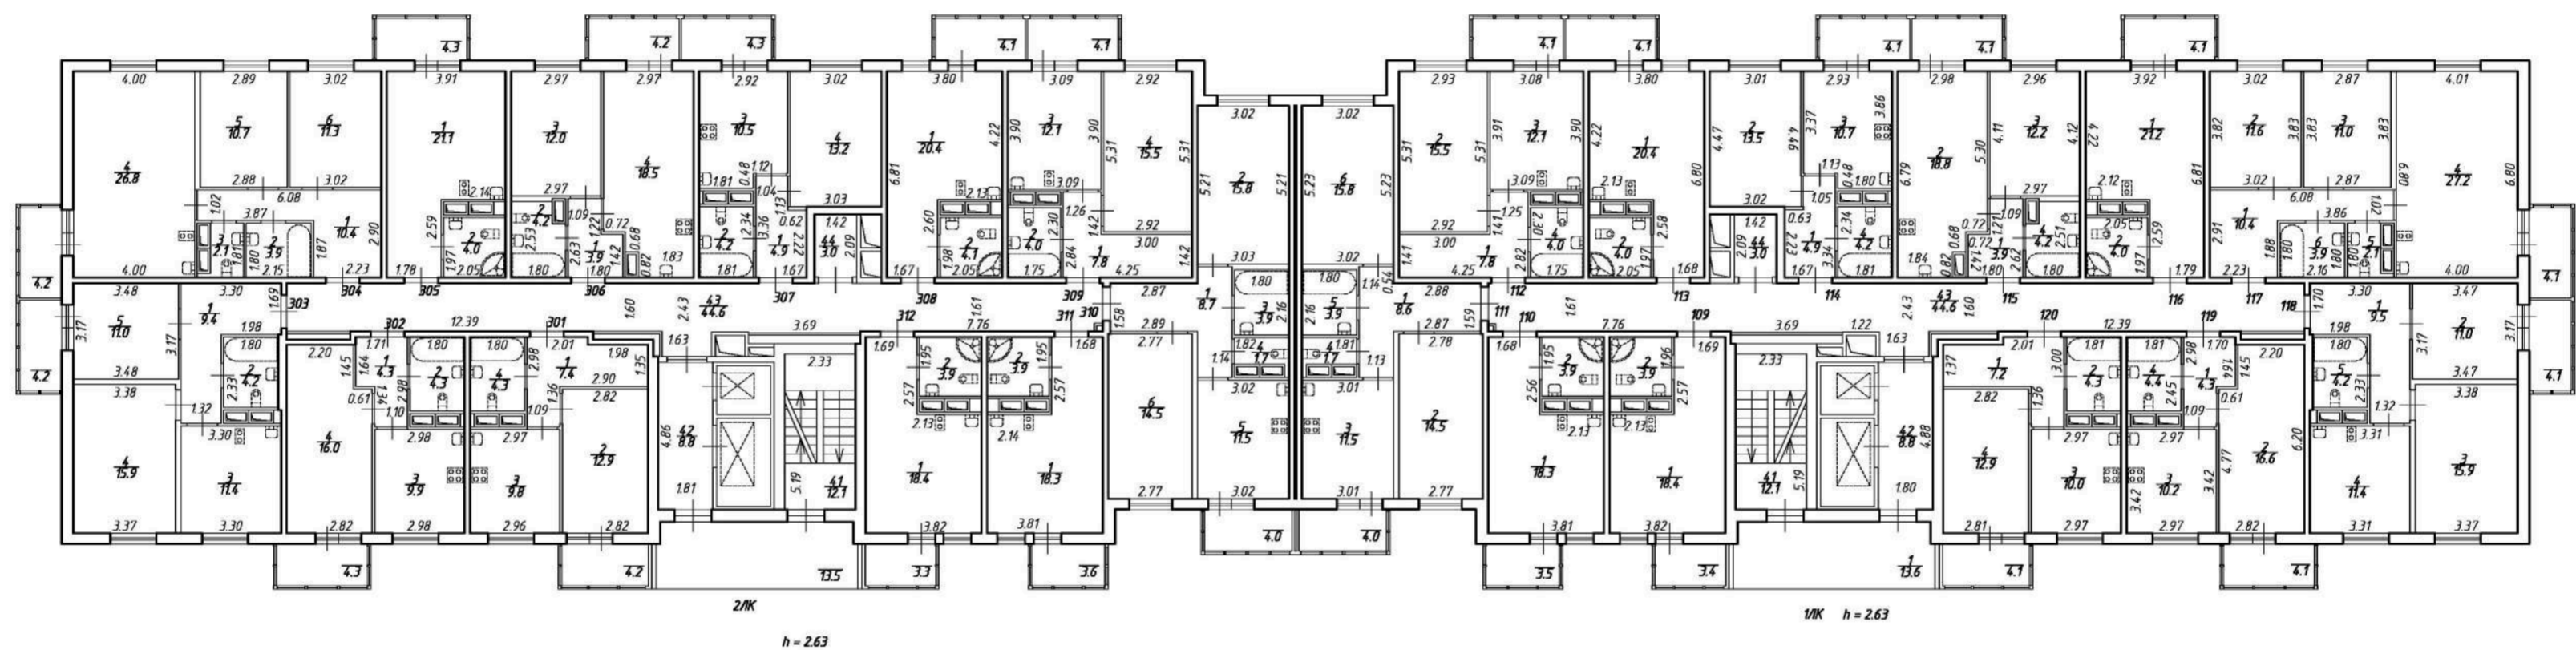


План этажа (части этажа)

[illegible]

ТЕХНИЧЕСКИЙ ПЛАН

План этажа (части этажа)

План 12 этажа

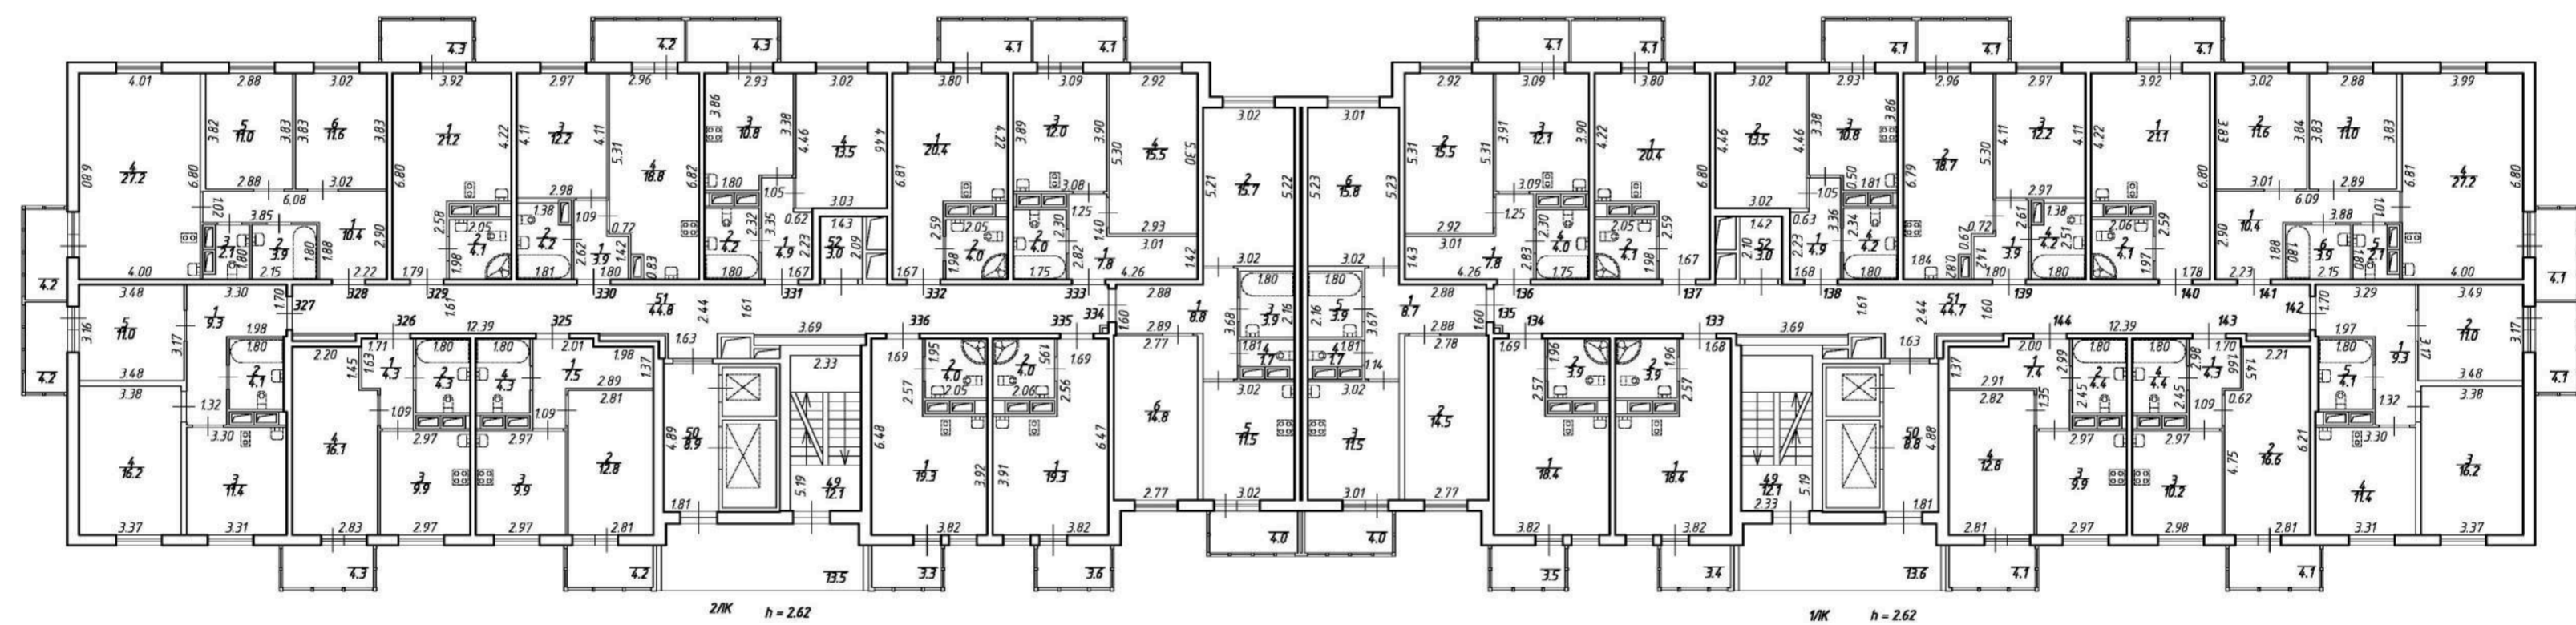

План этажа (части этажа)


2/AK h = 255

1/AK h = 255

ТЕХНИЧЕСКИЙ ПЛАН

План этажа (части этажа)


План 14 этажа

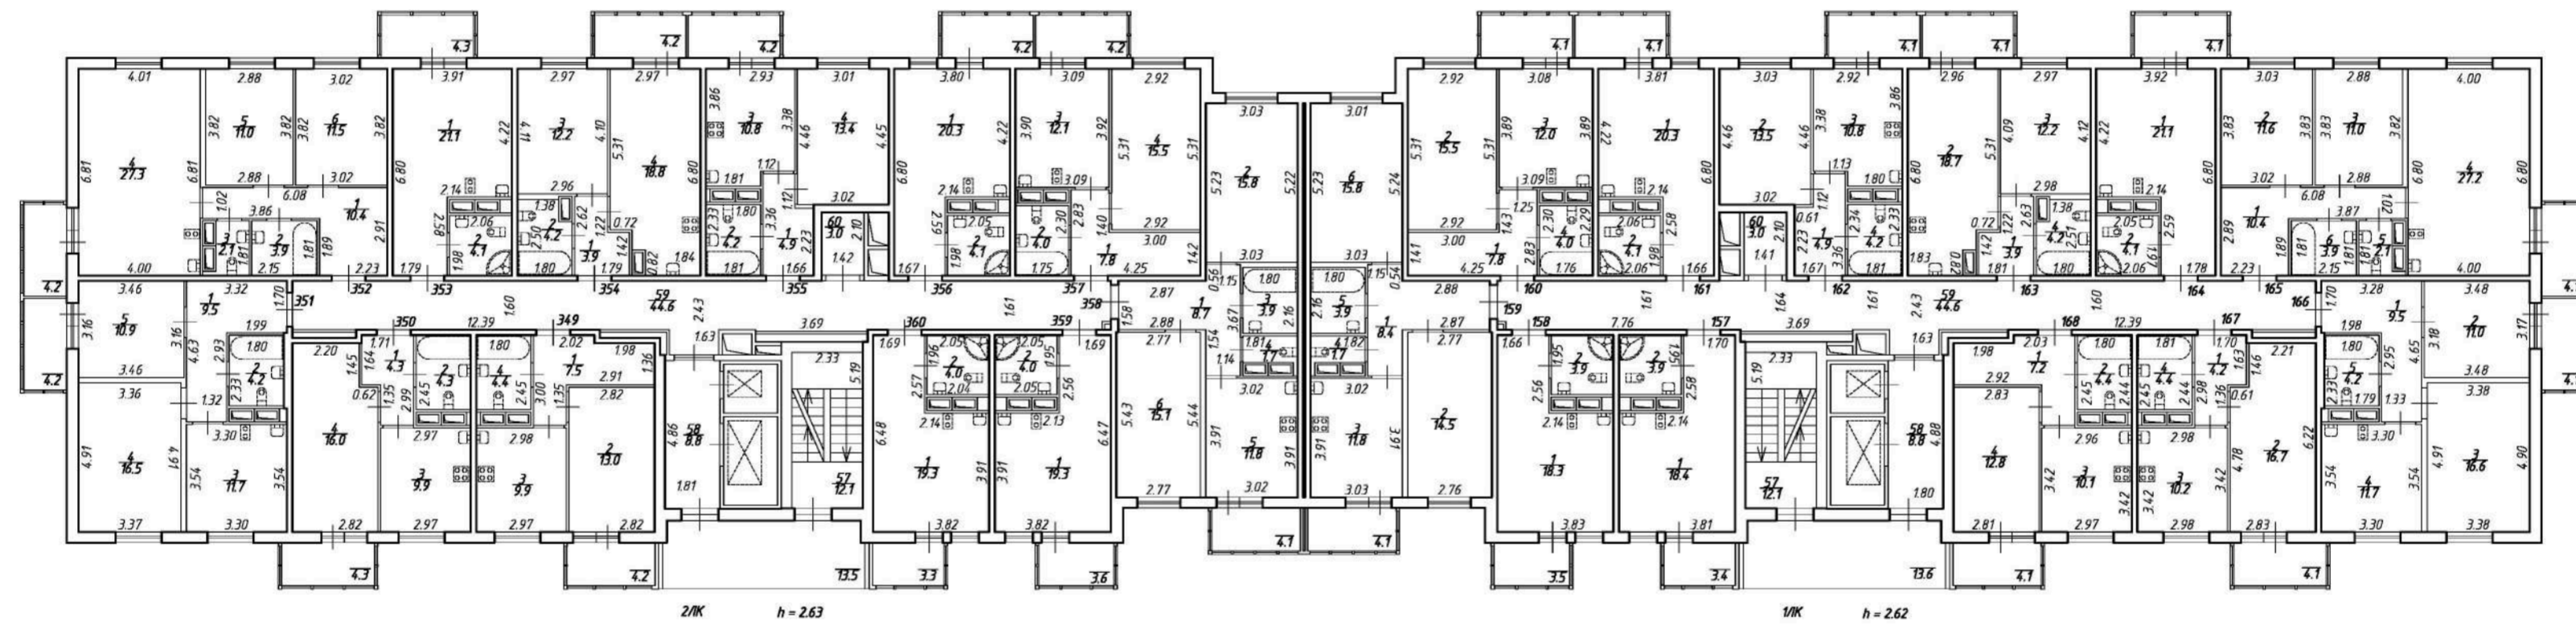

ТЕХНИЧЕСКИЙ ПЛАН


План этажа (части этажа)

План 15 этажа

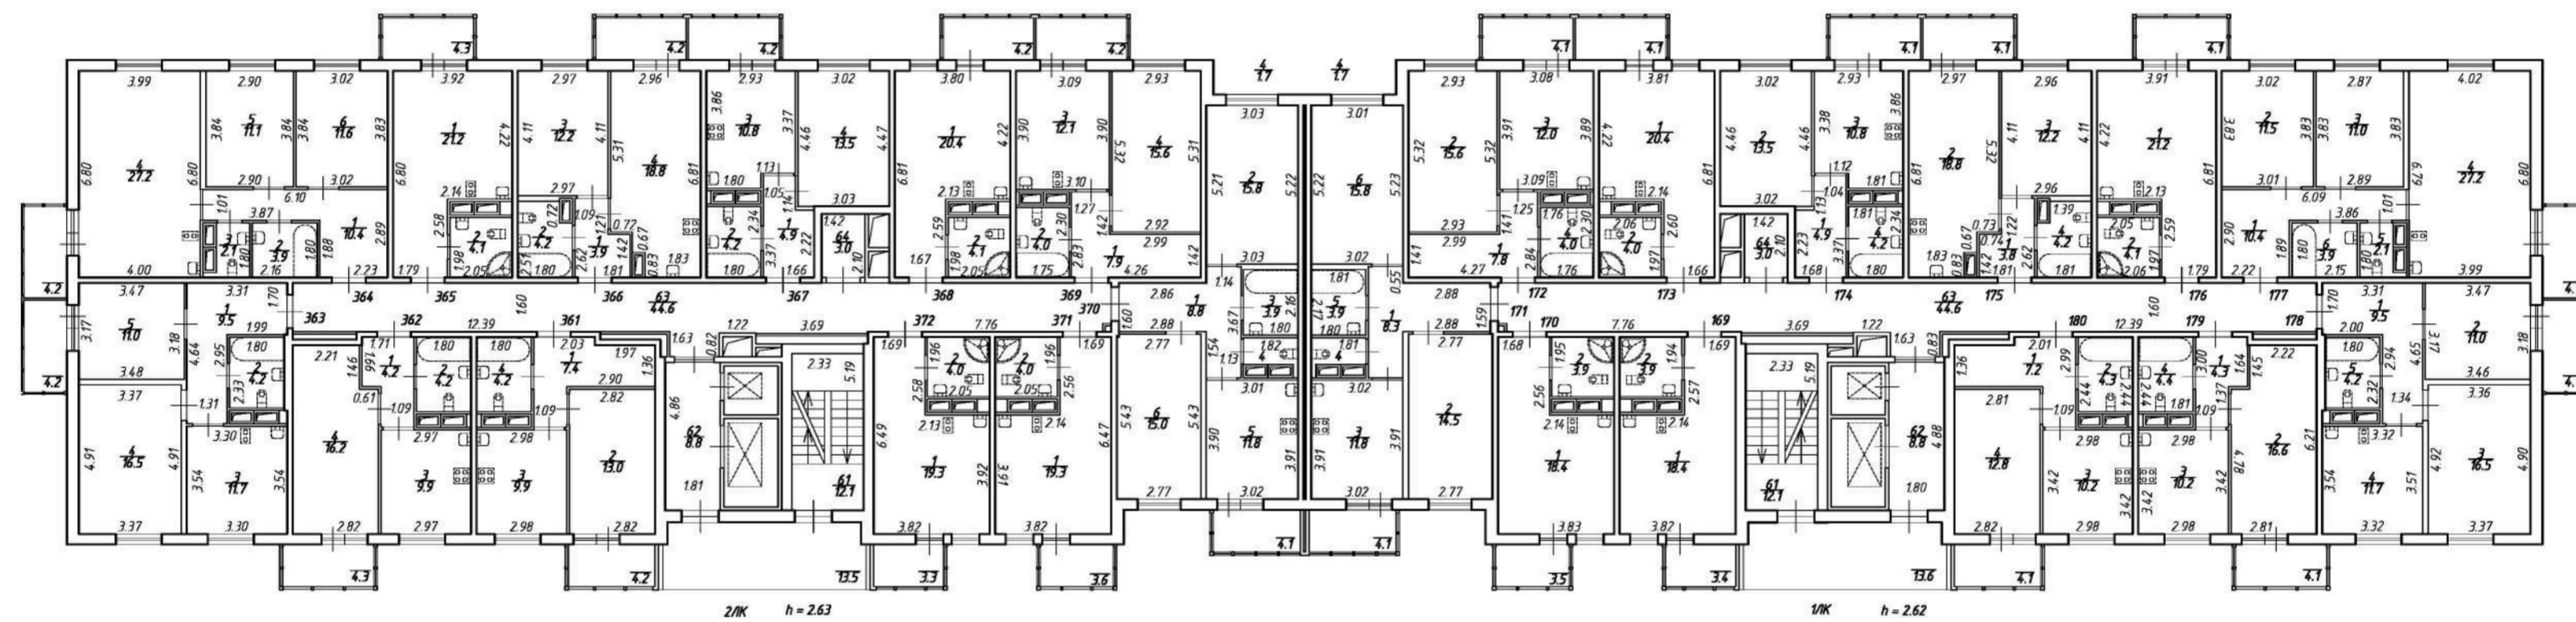

ТЕХНИЧЕСКИЙ ПЛАН

План этажа (части этажа)

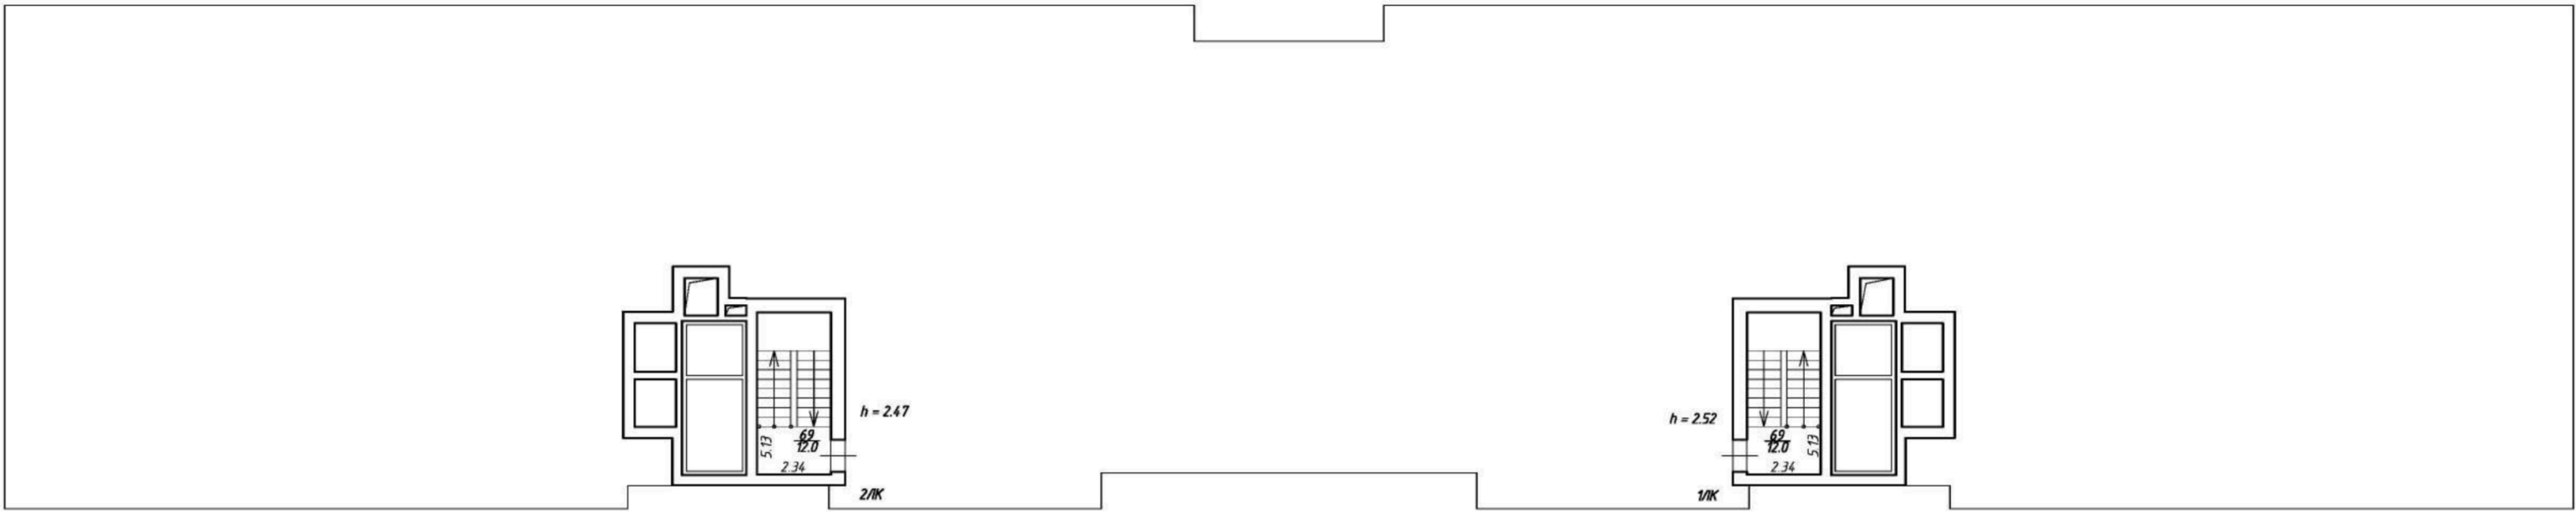

План 16 этажа

